



ALLTAGSRADVERKEHRSKONZEPT FÜR DEN LANDKREIS SCHWEINFURT

ANLAGEN PROJEKTBERICHT

Auftraggeber

Landkreis Schweinfurt
Schrammstraße 1
97421 Schweinfurt

Auftragnehmer



topplan
Osteranger 16 · D-87616 Wald
© +49 (0)8302 261
info@topplan.de
www.topplan.de

Impressum

Verantwortlich für Inhalte, Bilder und Texte und
Inhaber des Urheberrechts ist topplan, Wald.

Bildnachweis:

Bilder, Texte, Gestaltungen und Grafiken
©topplan, soweit nicht anders genannt

Gender-Hinweis:

Aus Gründen der besseren Lesbarkeit wird auf gleichzeitige Verwendung
der Sprachformen männlich, weiblich und divers (m/w/d) verzichtet.
Sämtliche Personenbezeichnungen gelten gleichermaßen für alle Geschlechter.

Stand:

Wald, Oktober 2023

Hinweis:


*Nachdruck der Inhalte, auch auszugsweise, nur mit Genehmigung des Herausgebers.
Dies gilt auch für die Aufnahme in elektronische Datenbanken und Vervielfältigung
auf elektronischen Datenträgern.*

Inhaltsübersicht

I.	Alltagsradwegenetz	Seite 3
II.	Netz- und Qualitätskriterien	Seite 5
	○ Wegebelag	Seite 6
	○ Wegezustand	Seite 7
	○ Wegebreite	Seite 8
	○ Verkehrsbelastung	Seite 9
	○ Verkehrssicherheit	Seite 10
	○ Führungsformen	Seite 11
III.	Netzhierarchien	Seite 12
IV.	Entwicklungsmaßnahmen, Hindernisse und Gefahrenstellen	Seite 14





Gefördert durch das Bayerische Staatsministerium für Ernährung,
Landwirtschaft und Forsten und den Europäischen Landwirtschafts-
fonds für die Entwicklung des ländlichen Raums (ELER)

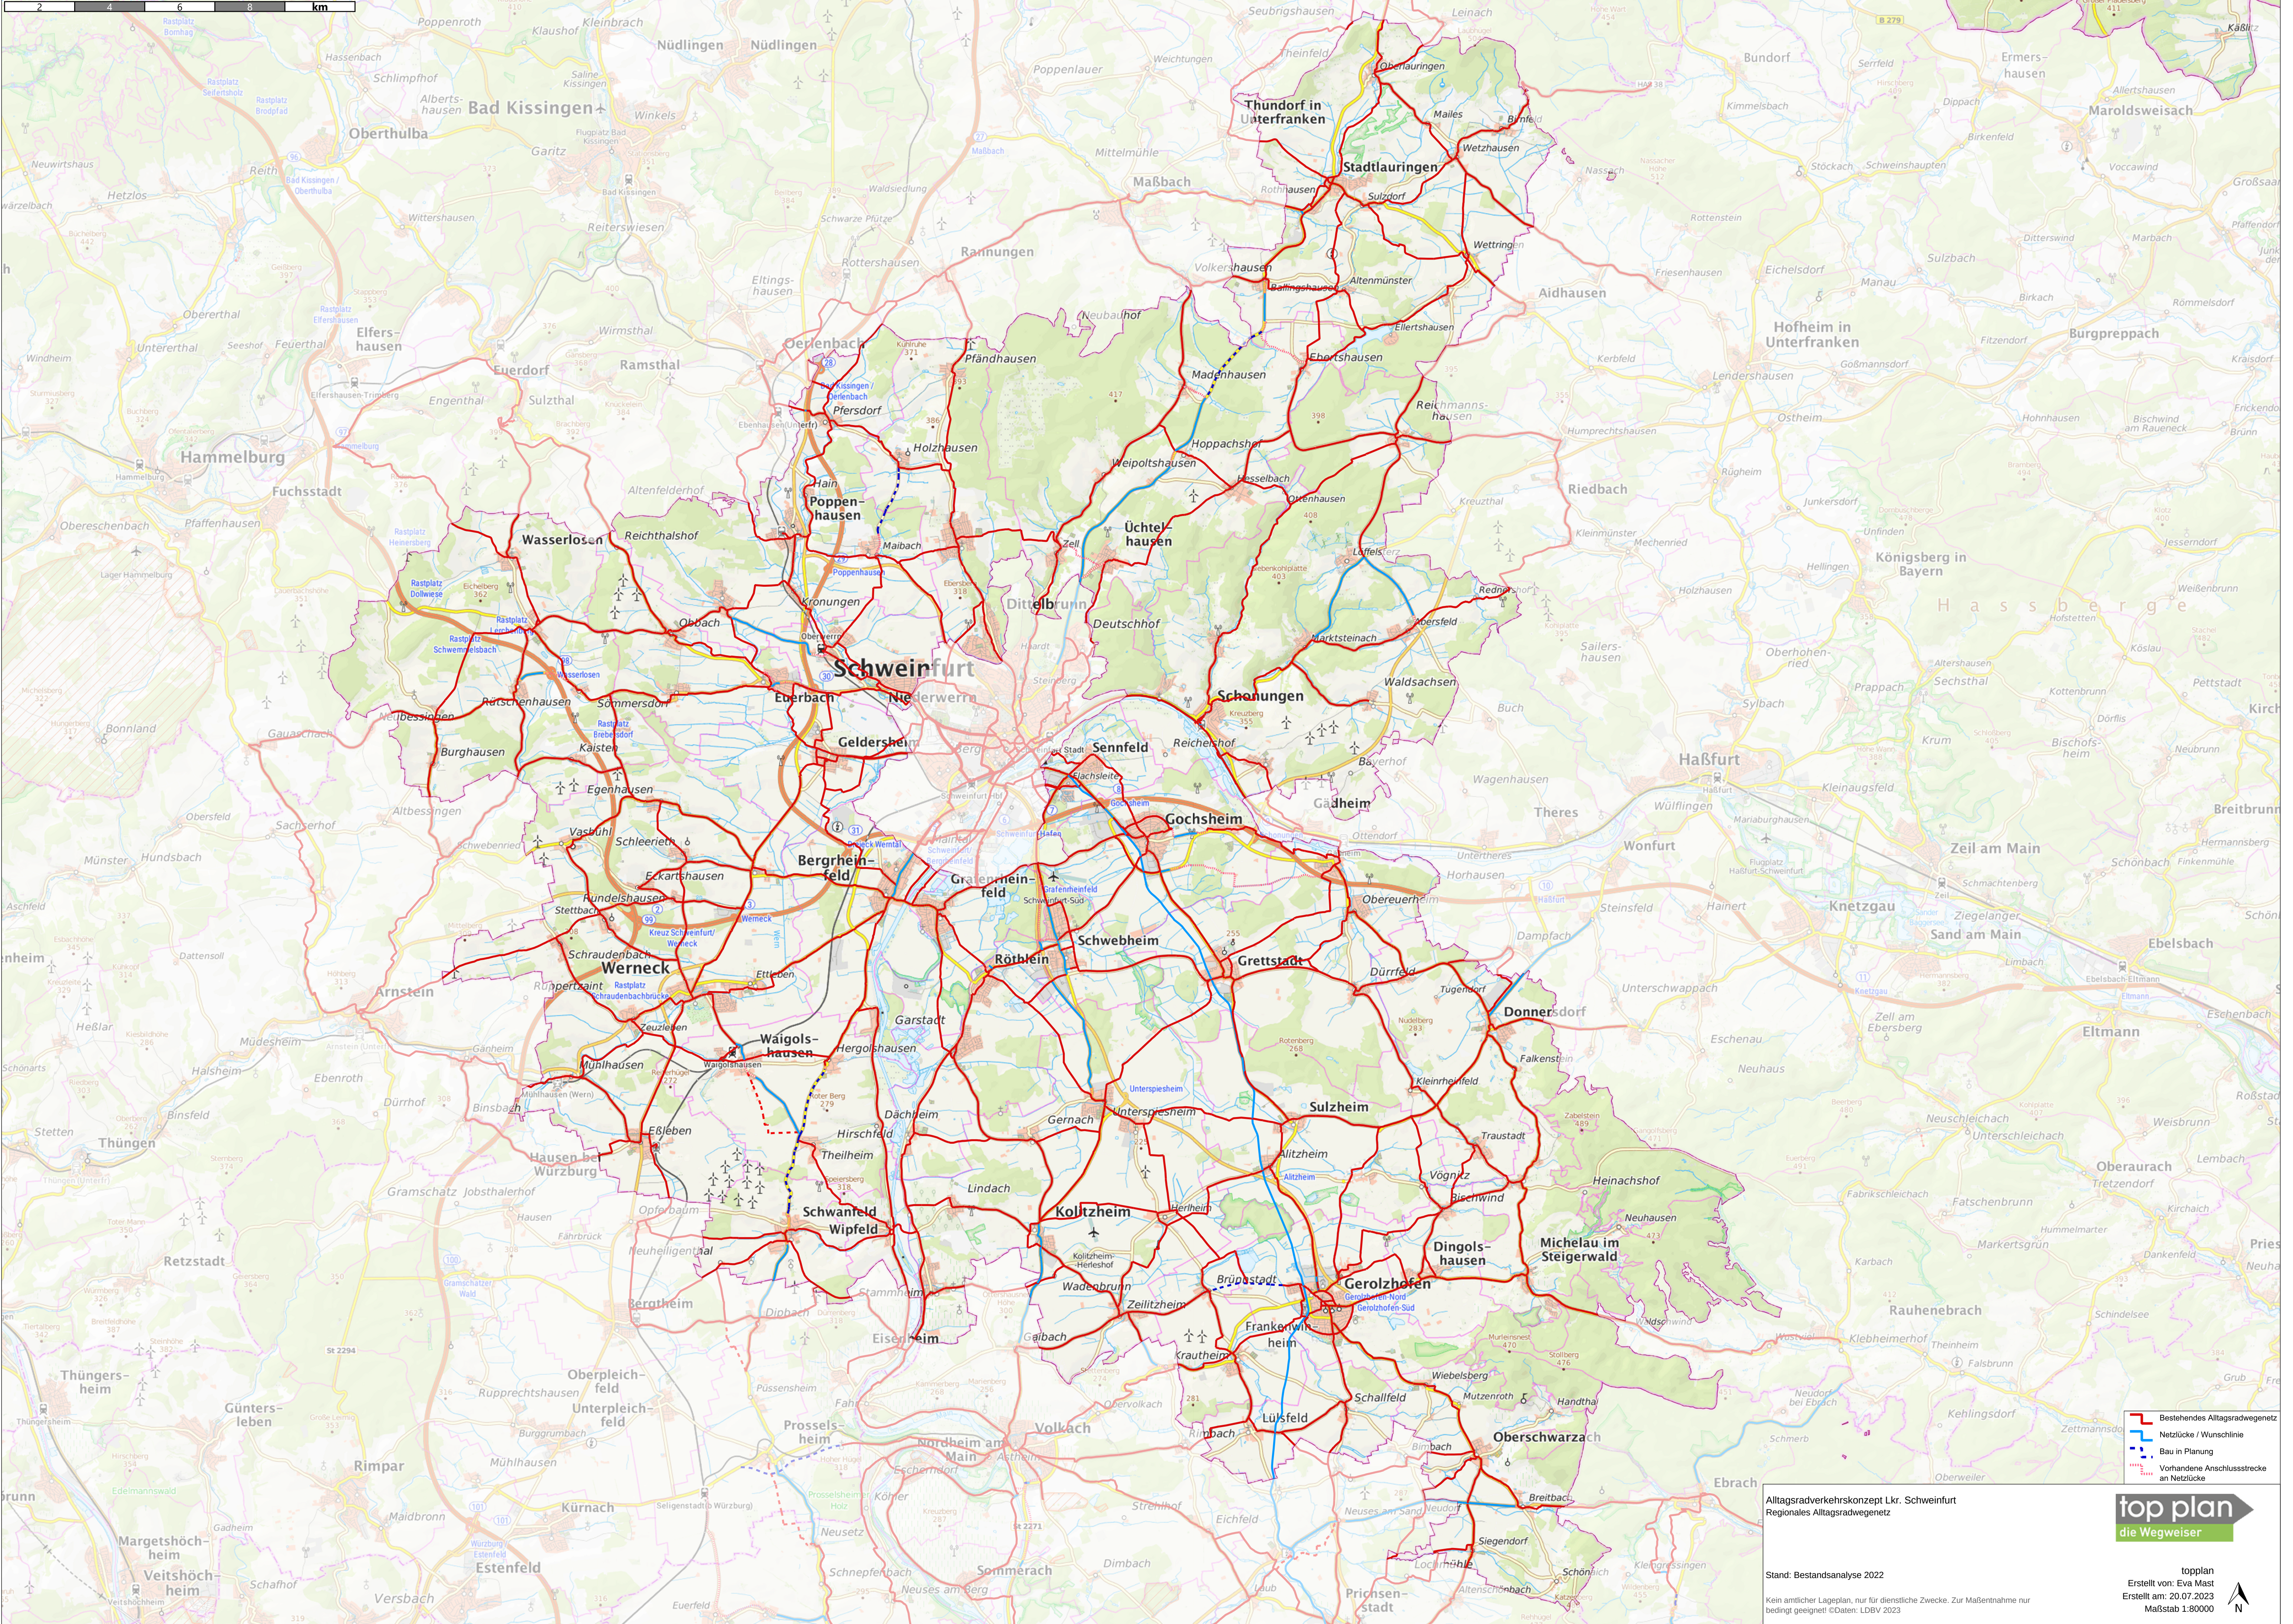

II. Netz- und Qualitätskriterien

- Wegebelag
- Wegezustand
- Wegebreite
- Verkehrsbelastung
- Verkehrssicherheit
- Führungsformen

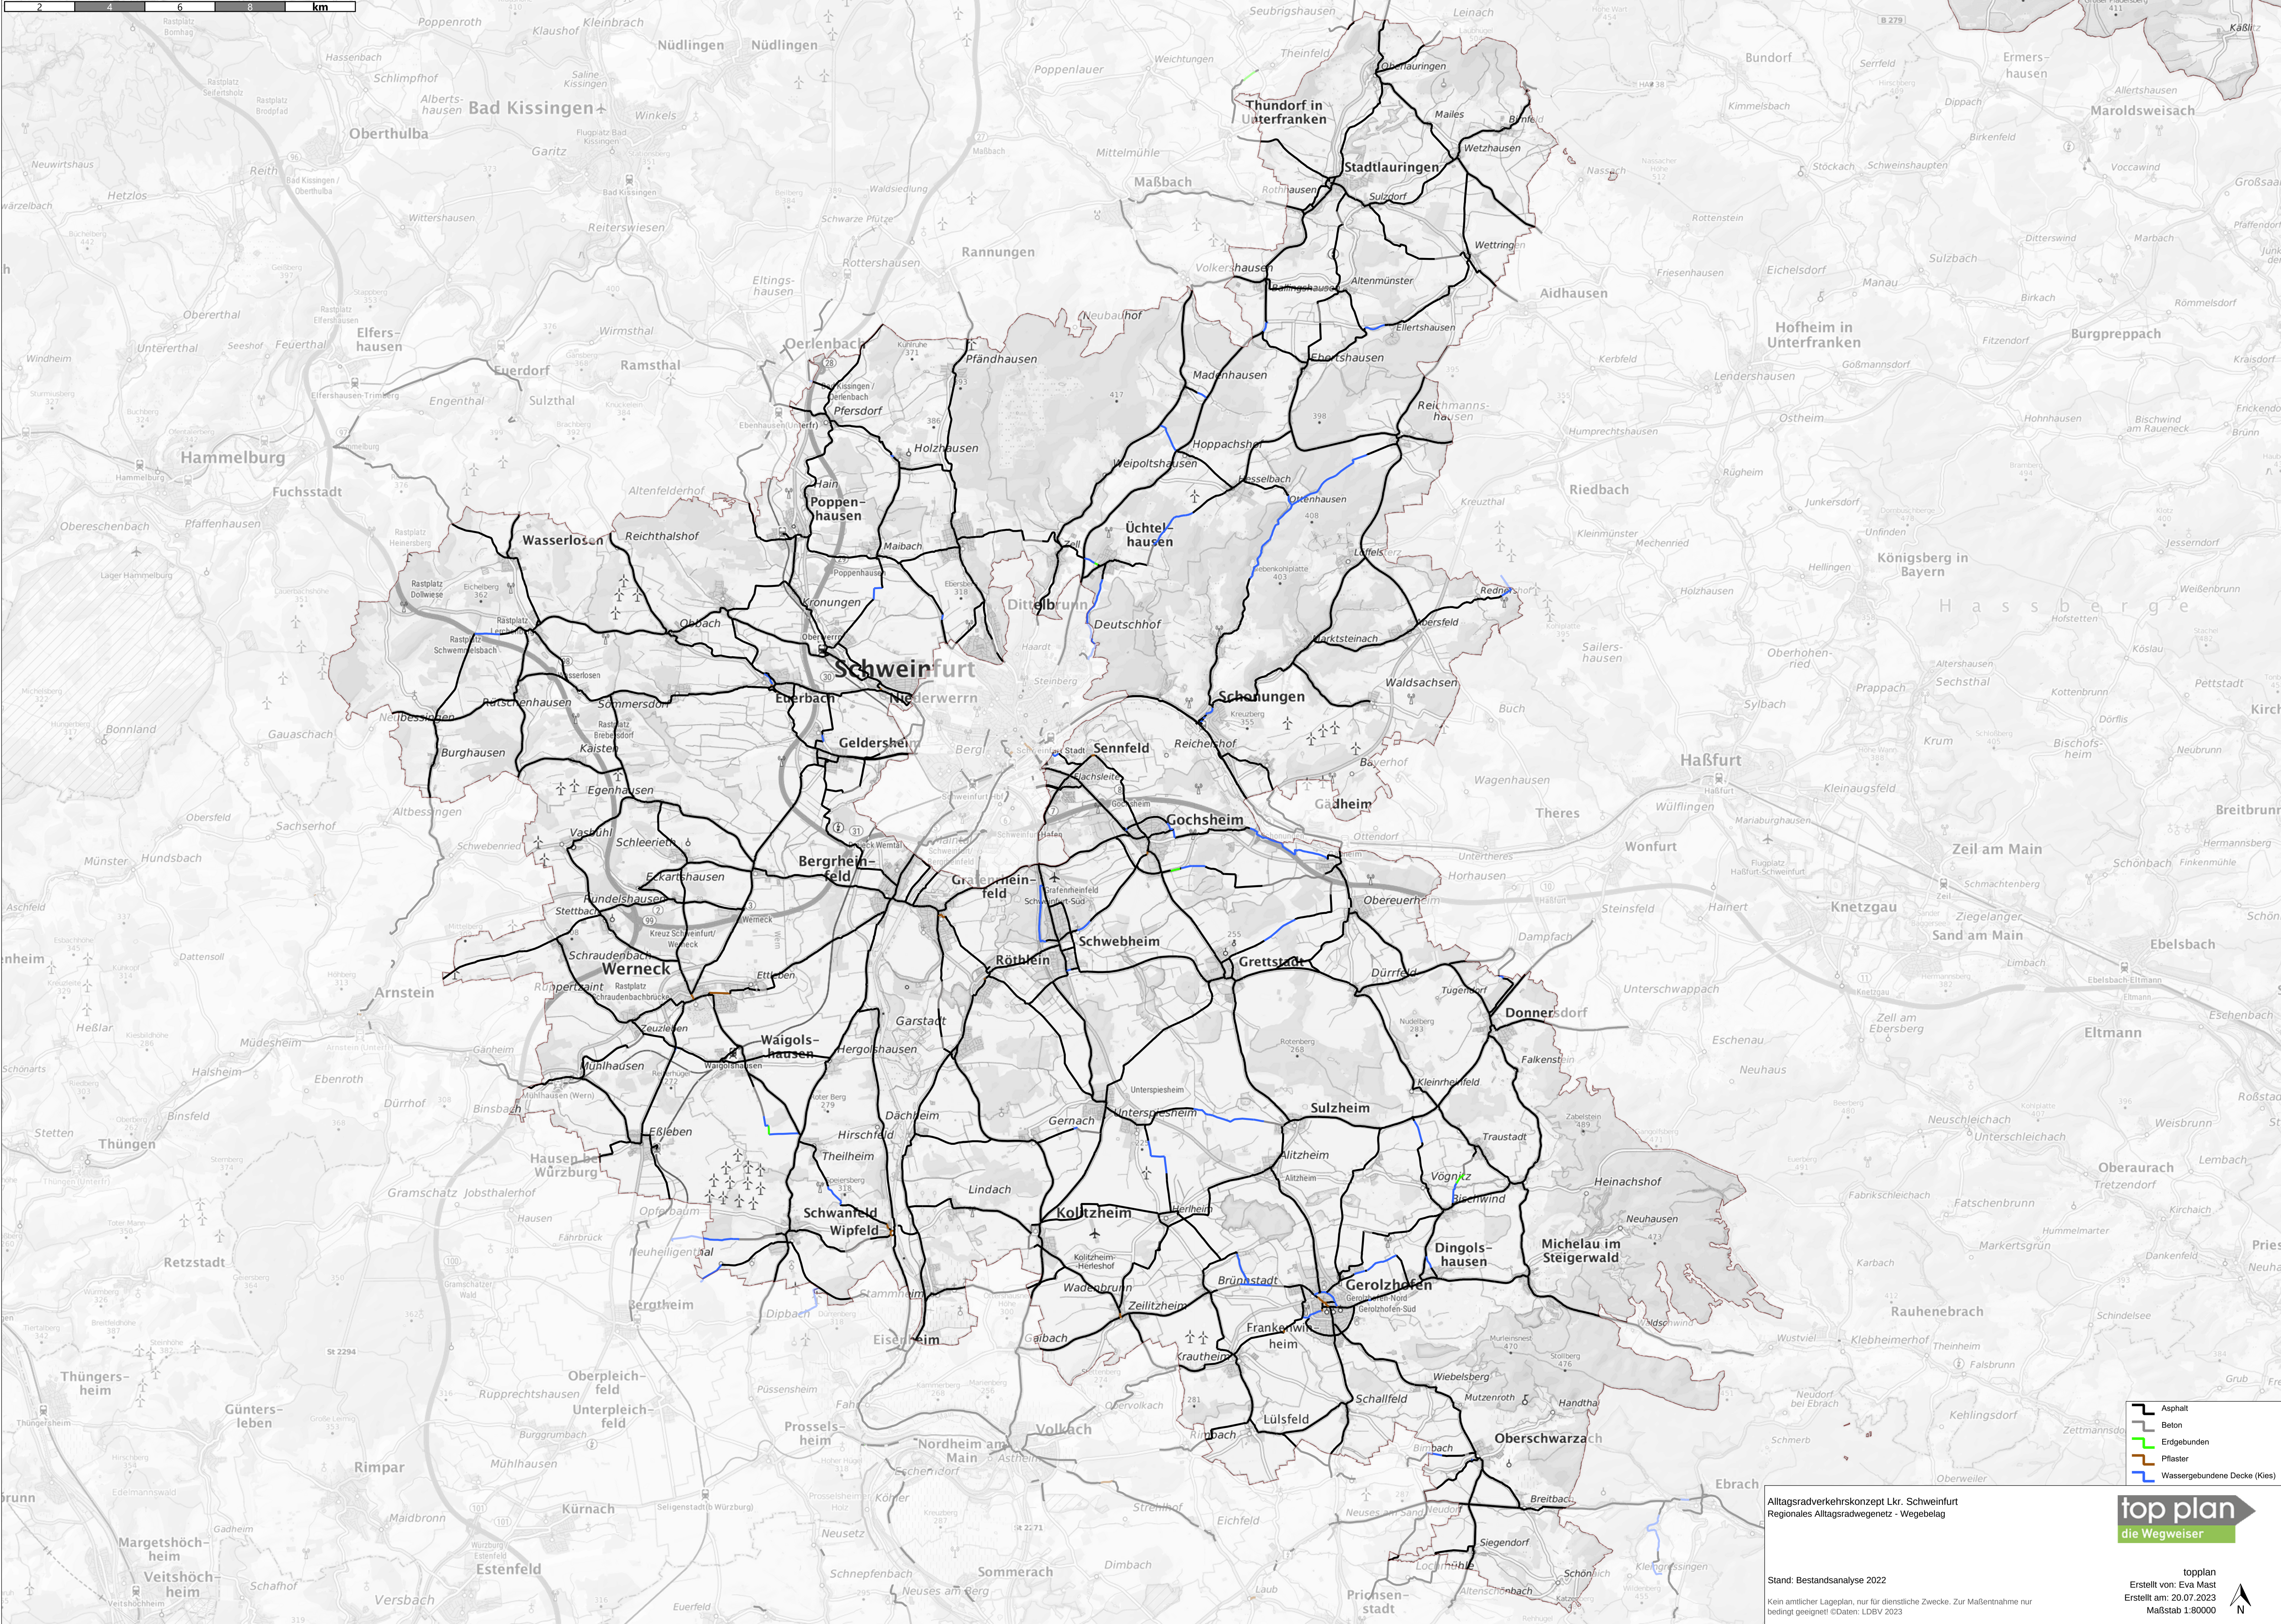 



Alltagsradverkehrskonzept Lkr. Schweinfurt
Regionales Alltagsradwegnetz - Wegebelag

Stand: Bestandsanalyse 2022

Kein amtlicher Lageplan, nur für dienstliche Zwecke. Zur Maßentnahme nur bedingt geeignet! ©Daten: LDBV 2023

top plan
die Wegweiser

topplan
Erstellt von: Eva Mast
Erstellt am: 20.07.2023
Maßstab 1:80000

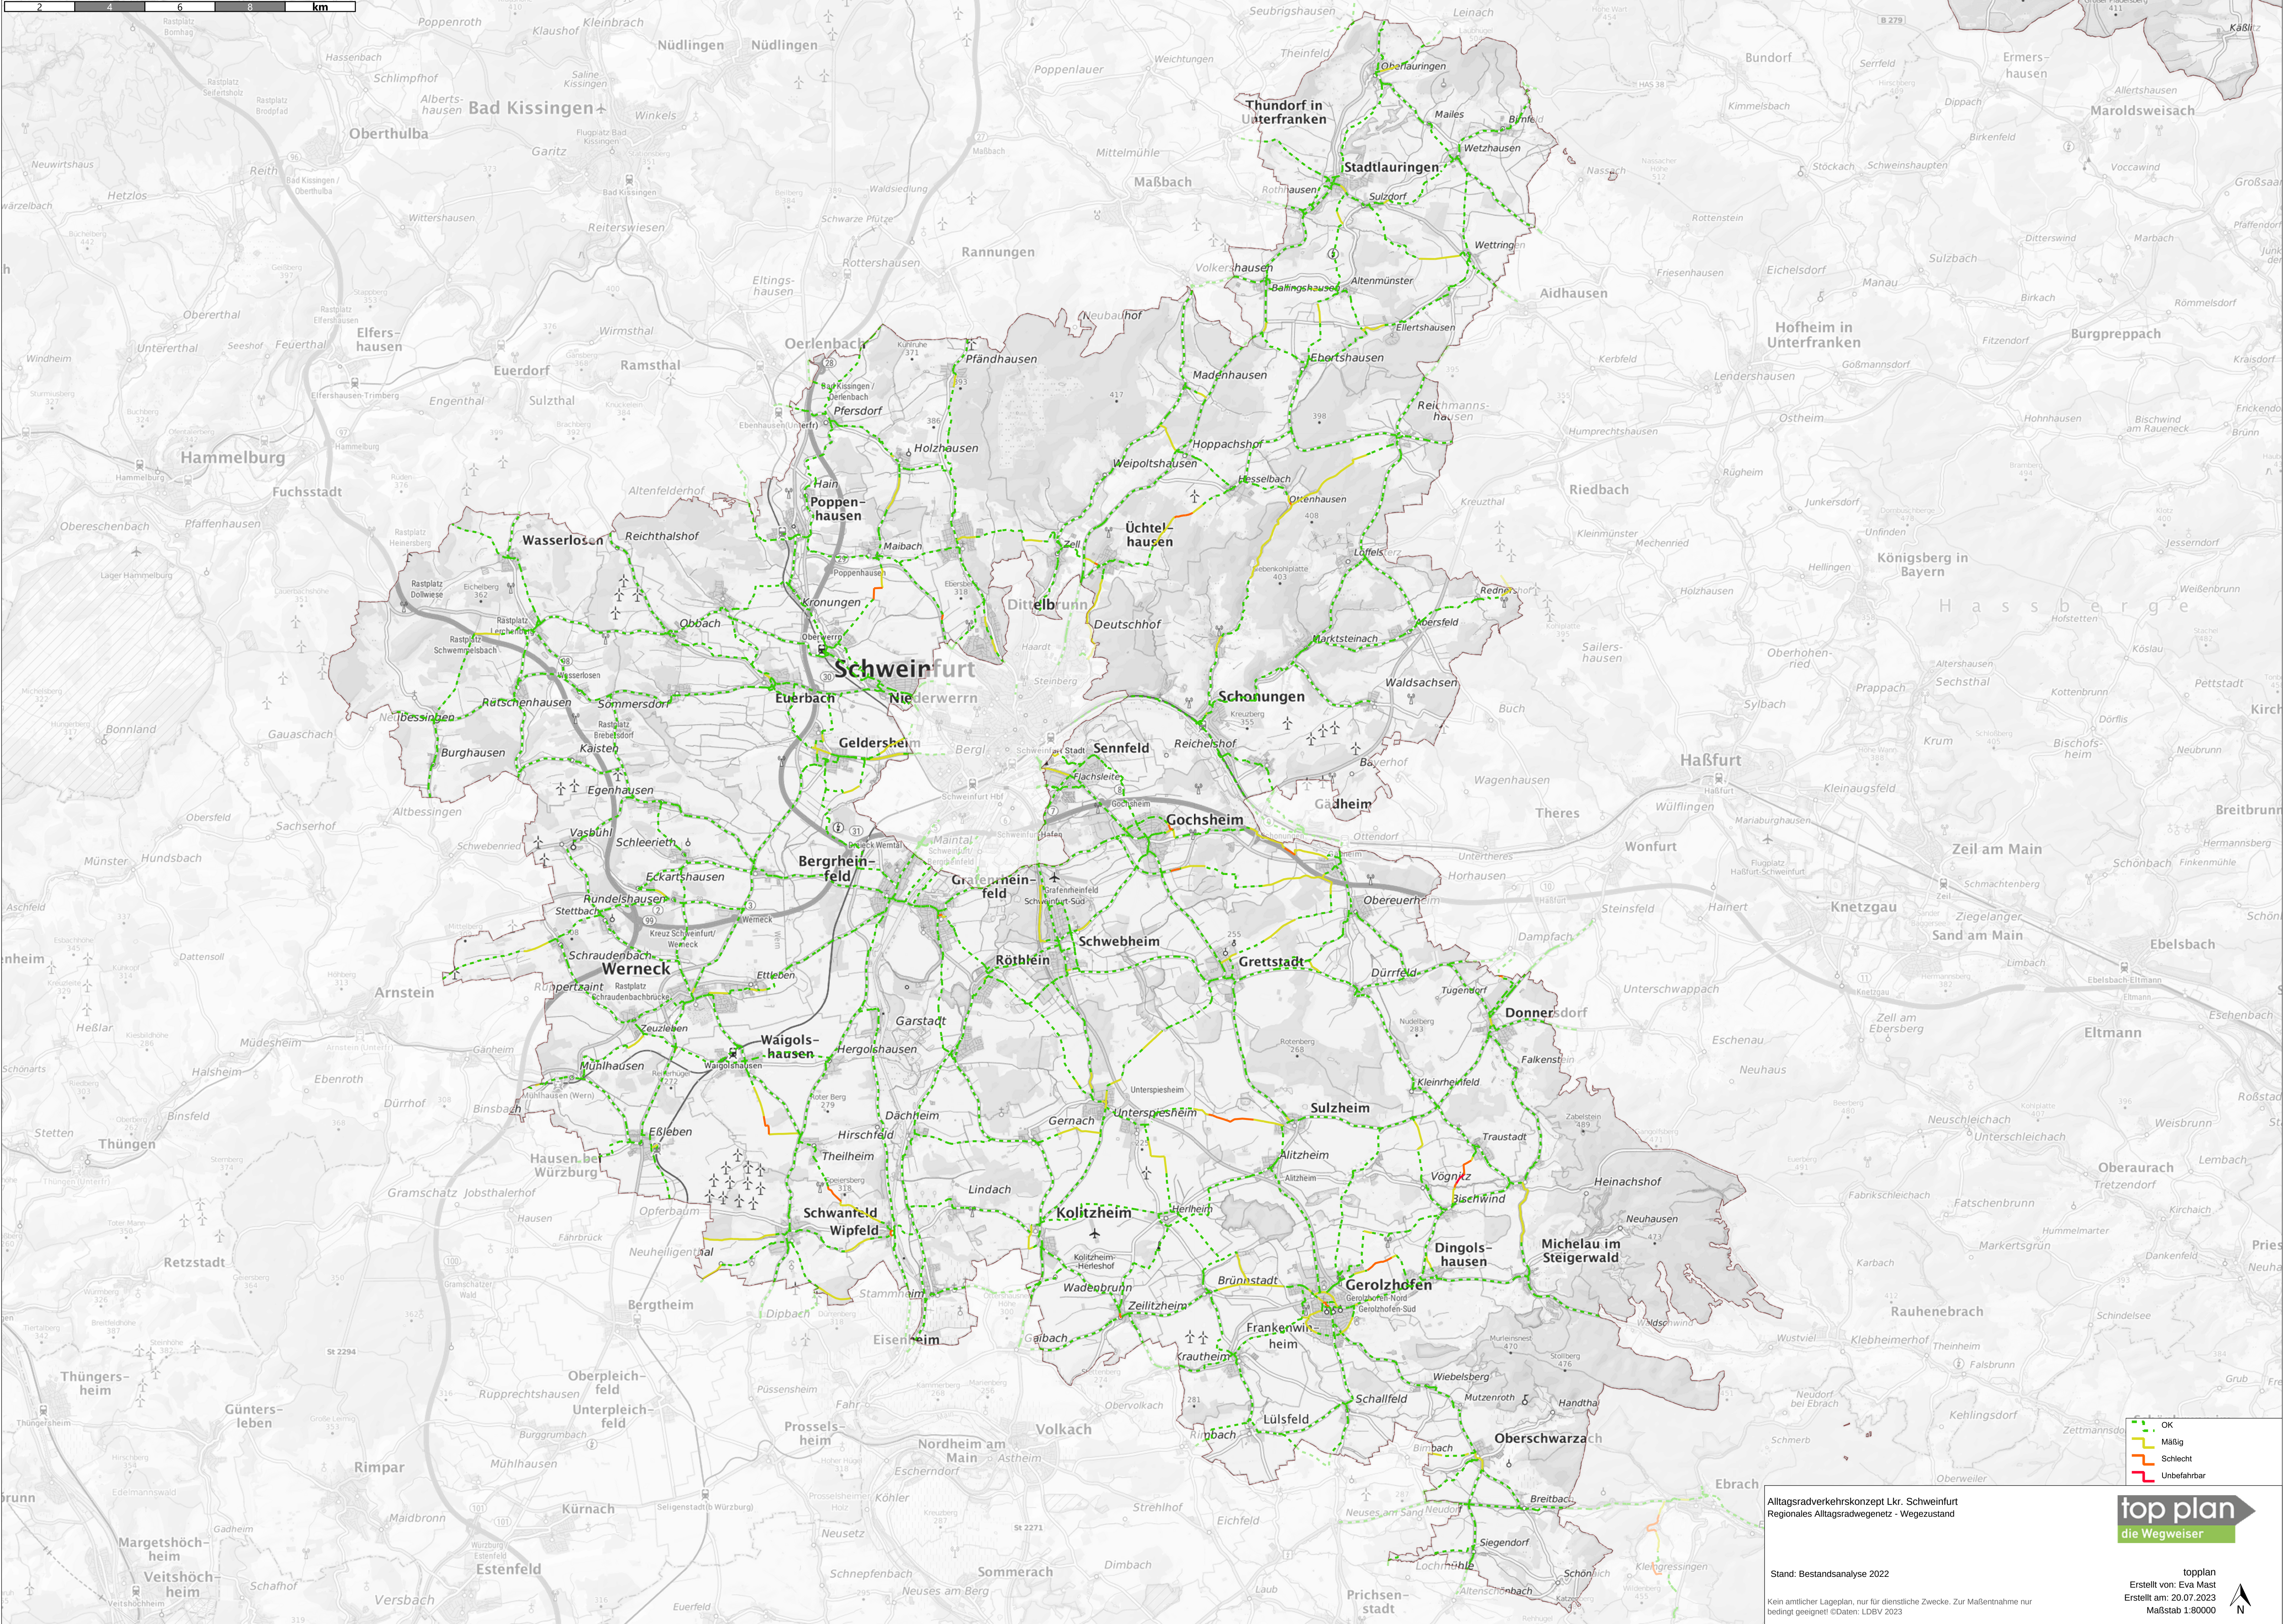 

top plan

die Wegweiser

Stand: Bestandsanalyse 2022

Kein amtlicher Lageplan, nur für dienstliche Zwecke. Zur Maßentnahme nur bedingt geeignet! ©Daten: LDBV 2023

topplan



Erstellt von: Eva Mast

Erstellt am: 20.07.2023

Maßstab 1:80000

Alttagsradverkehrskonzept Lkr. Schweinfurt

Regionales Alttagsradwegnetz - Wegezustand

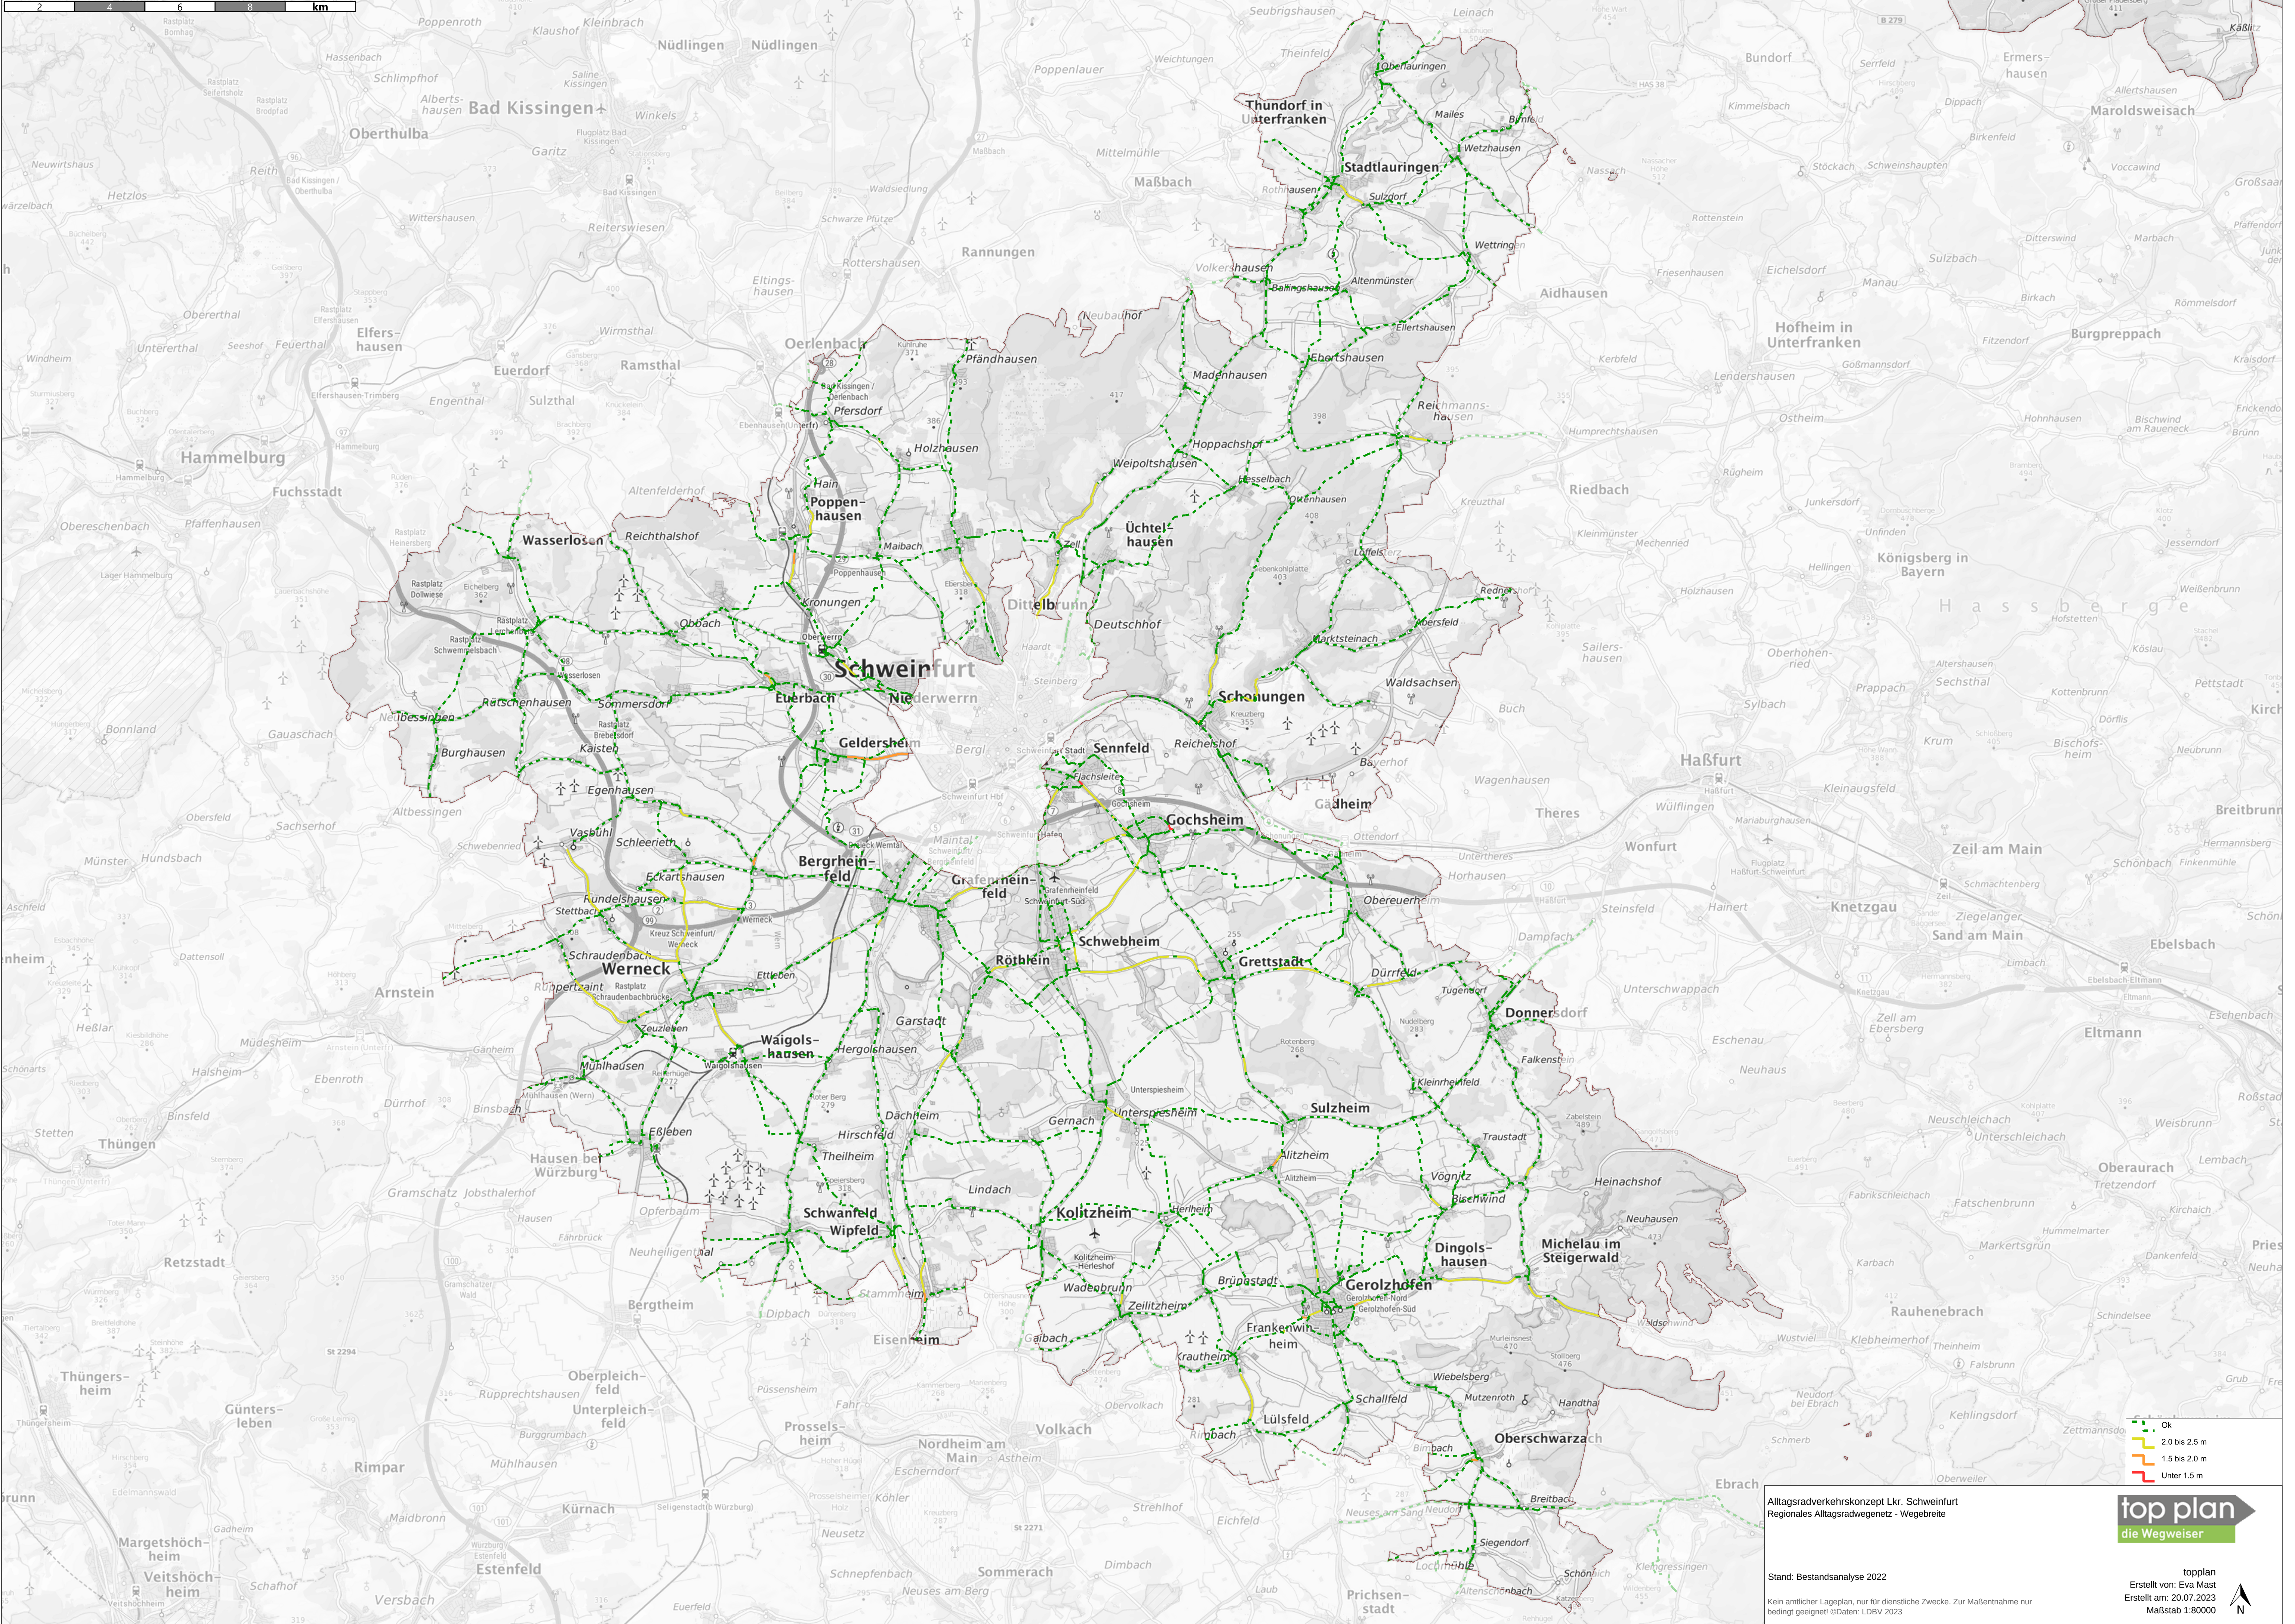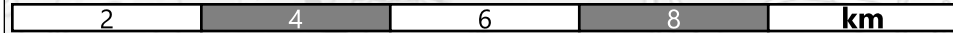

top plan

die Wegweiser

Stand: Bestandsanalyse 2022

Erstellt von: Eva Mast

Erstellt am: 20.07.2023

Maßstab 1:80000

Ok

2,0 bis 2,5 m

1,5 bis 2,0 m

Unter 1,5 m

top plan

Erstellt von: Eva Mast

Erstellt am: 20.07.2023

Maßstab 1:80000


top plan



Erstellt von: Eva Mast

Erstellt am: 20.07.2023

Maßstab 1:80000

Alltagsradverkehrskonzept Lkr. Schweinfurt
Regionales Alltagsradwegnetz - Wegebrette

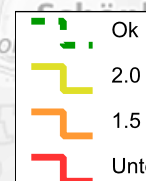

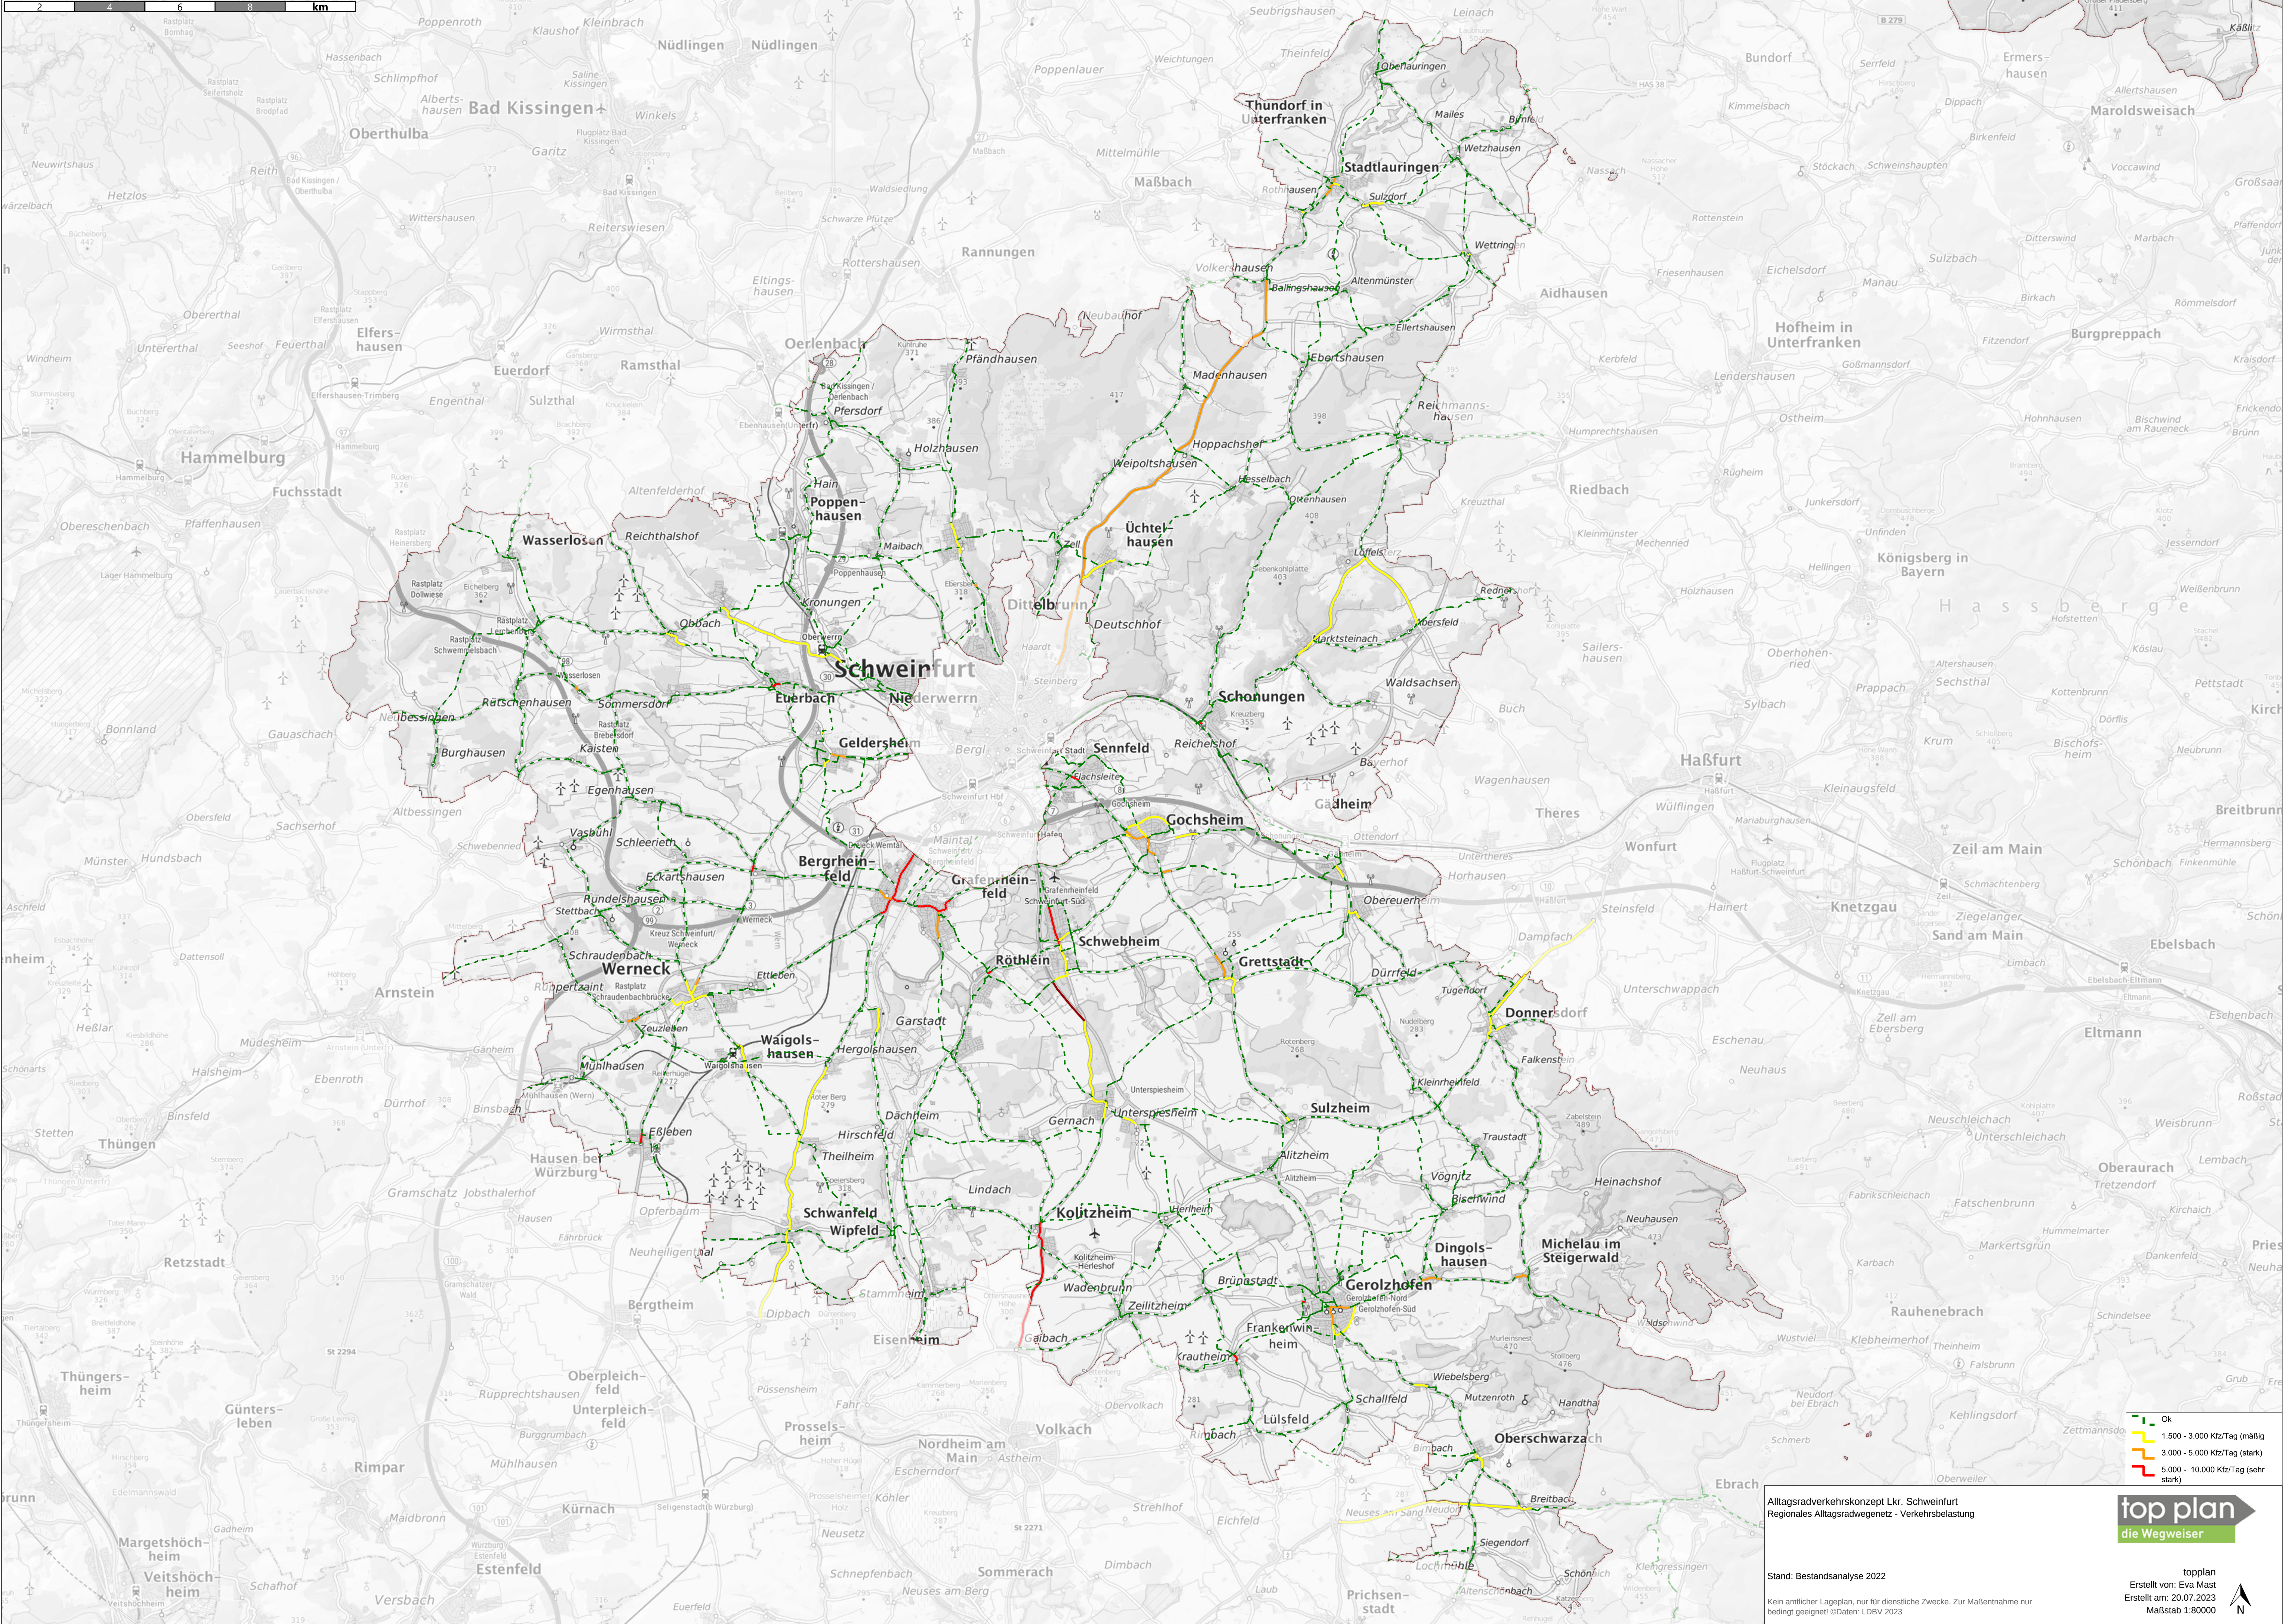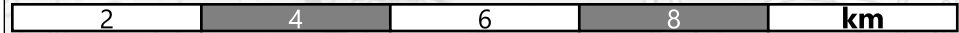

Alltagsradverkehrskonzept Lkr. Schweinfurt
Regionales Alltagsradwegenetz - Verkehrsbelastung



Stand: Bestandsanalyse 2022

Kein amtlicher Lageplan, nur für dienstliche Zwecke. Zur Maßentnahme nur bedingt geeignet! ©Daten: LDBV 2023

top plan
die Wegweiser

topplan
Erstellt von: Eva Mast
Erstellt am: 20.07.2023
Maßstab 1:80000

N

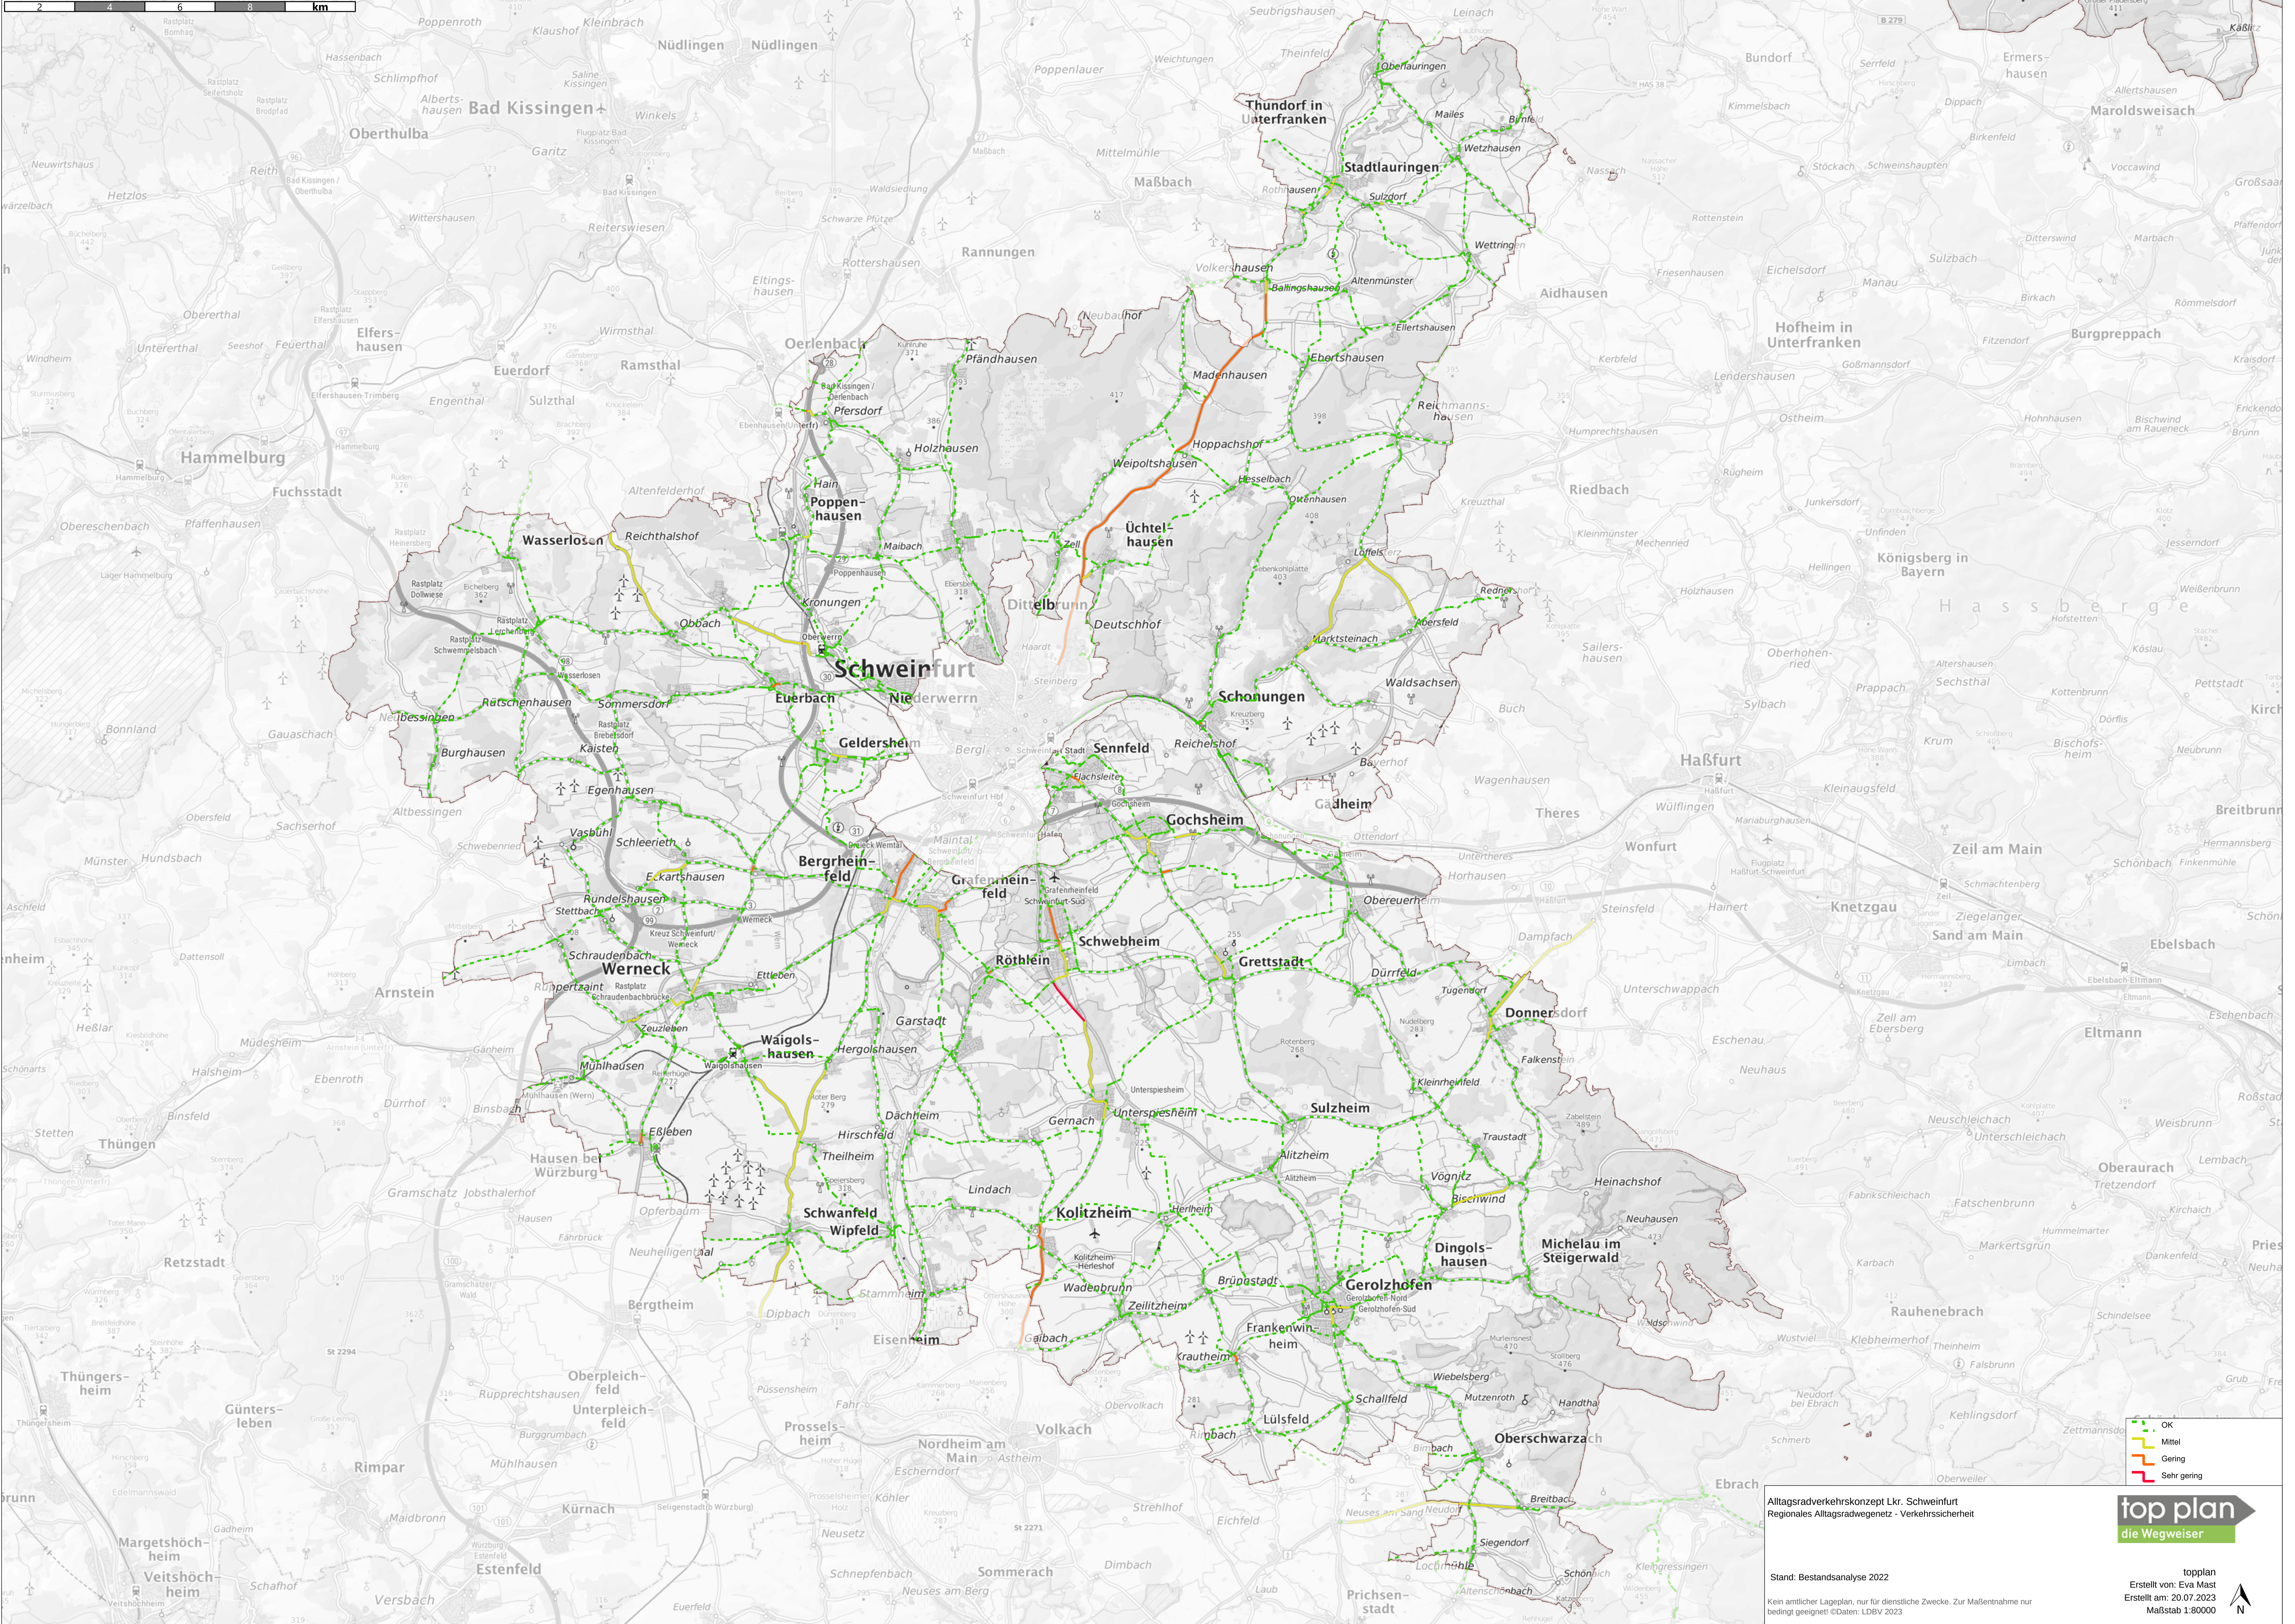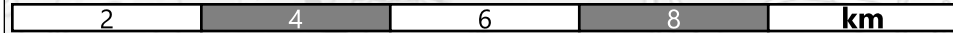

OK

Mittel

Gering

Sehr gering

top plan

die Wegweiser

Stand: Bestandsanalyse 2022

Erstellt von: Eva Mast

Erstellt am: 20.07.2023

Maßstab 1:80000

top plan


Erstellt von: Eva Mast

Erstellt am: 20.07.2023

Maßstab 1:80000

N

Alltagsradverkehrskonzept Lkr. Schweinfurt
Regionales Alltagsradwegenetz - Verkehrssicherheit

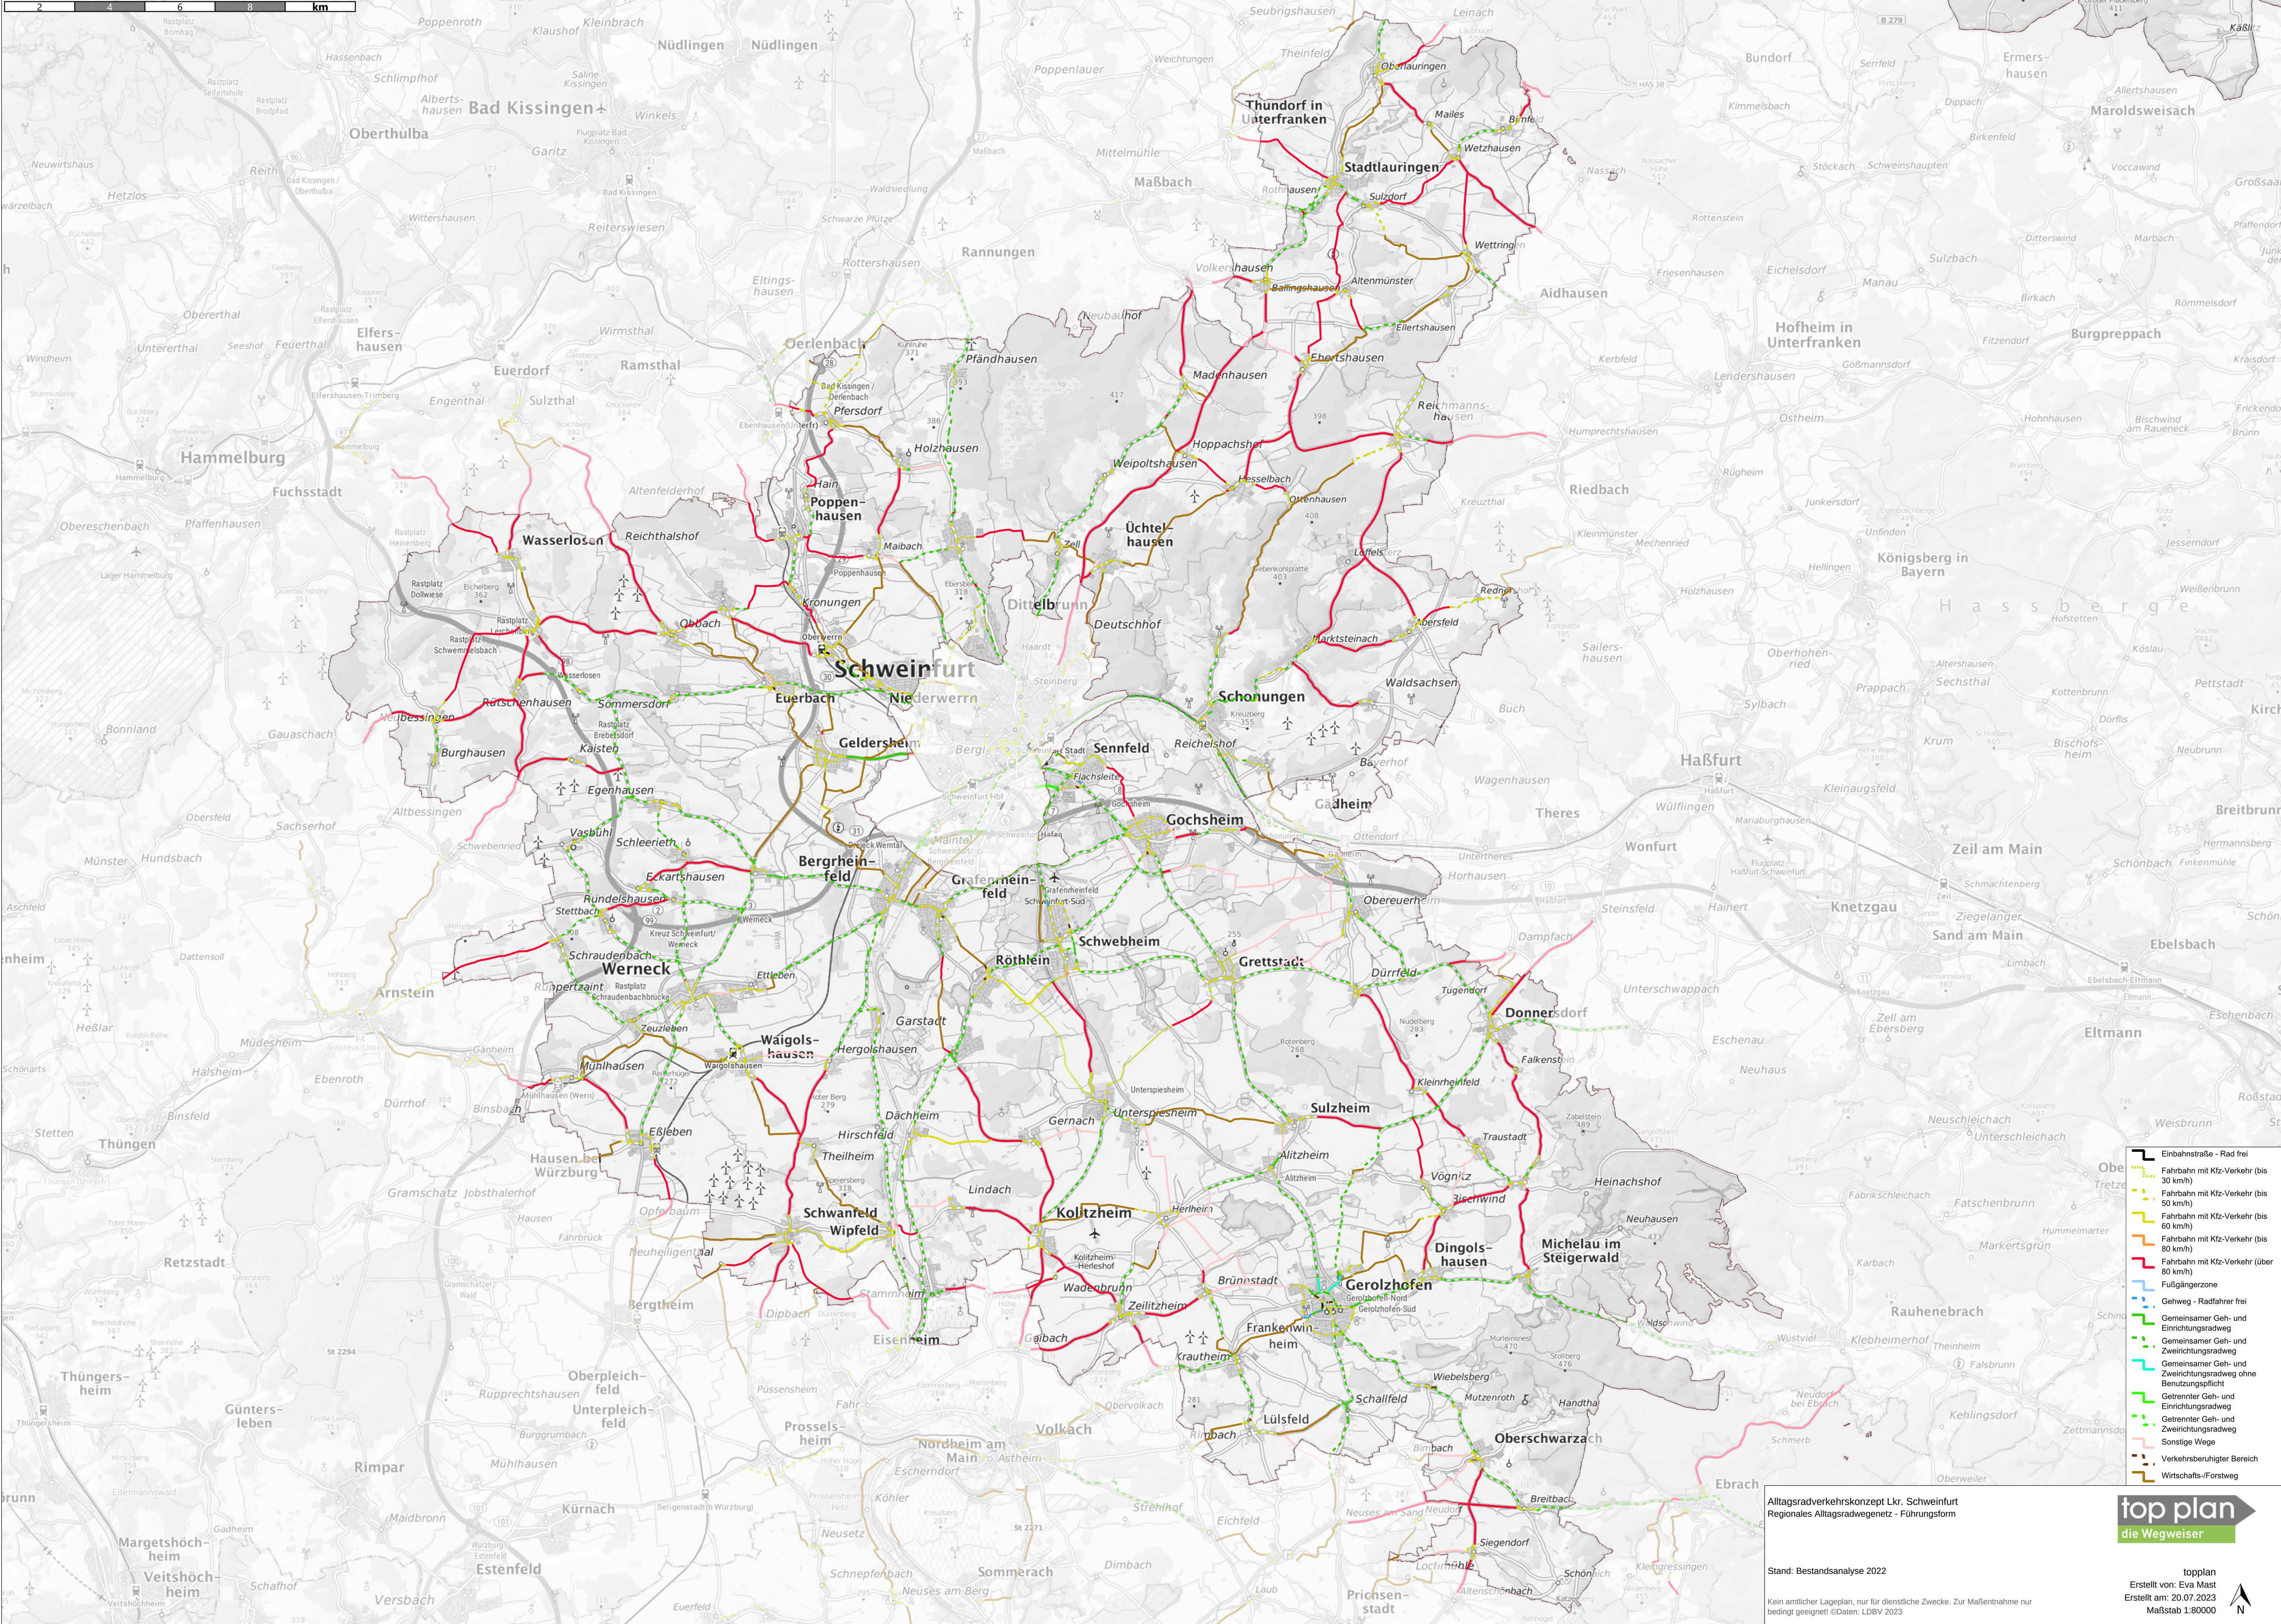

Alltagsradverkehrskonzept Lkr. Schweinfurt
Regionales Alltagsradwegnetz - Führungsform


Stand: Bestandsanalyse 2022

Kein amtlicher Lageplan, nur für dienstliche Zwecke. Zur Maßentnahme nur
bedingt geeignet! ©Daten: LDBV 2023

top plan
die Wegweiser

topplan
Erstellt von: Eva Mast
Erstellt am: 20.07.2023
Maßstab 1:80000

III. Netzhierarchie

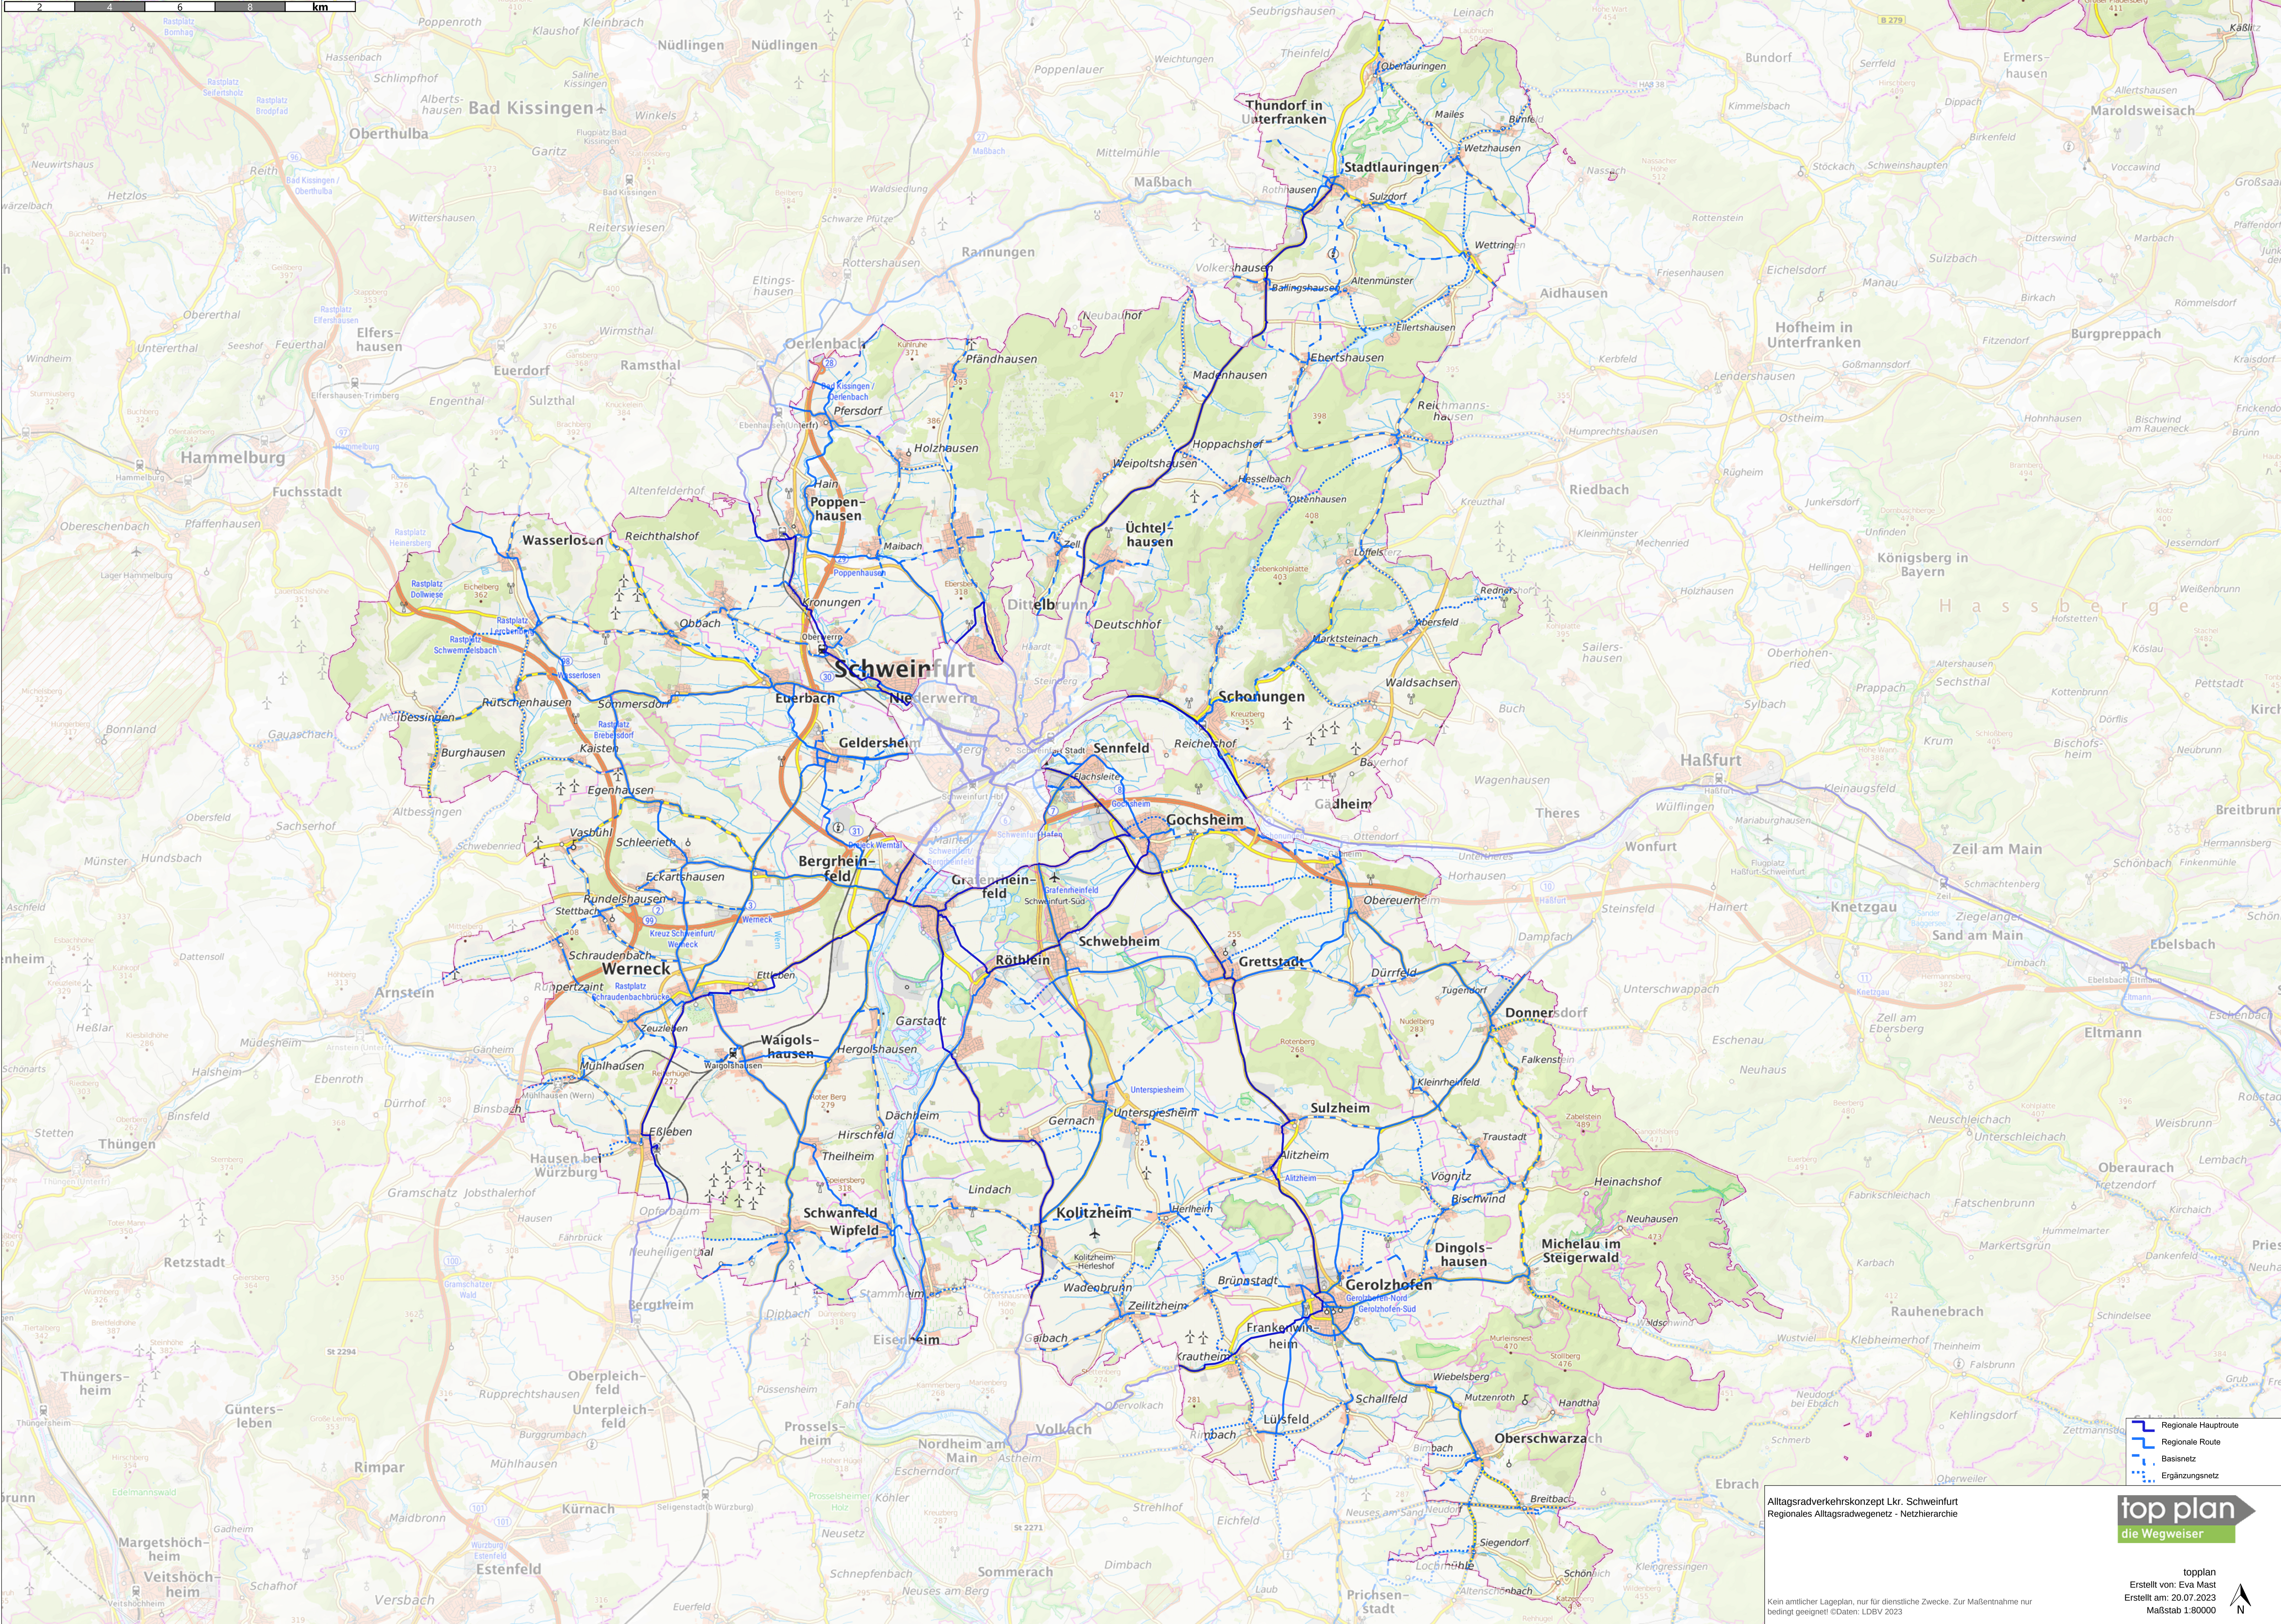

IV. Streckenbezogenen Entwicklungsmaßnahmen & Punktuelle Hindernisse und Gefahrenstellen

