

Legende


- Umgriff wasserrechtlicher Genehmigungsantrag
- Grundwassersenkungsanlage (GSA) Grafenheinfeld
- Landesmessstelle Q3 des Bayer. Landesamtes für Umwelt (LfU)
- Schleuse Garstadt
- Vorranggebiet für Bodenschätze gem. Regionalplan Region Main-Rhön (3) Karte 'Siedlung und Versorgung'
- Landschaftliches Vorbehaltsgebiet gem. Regionalplan Region Main-Rhön (3) Karte 'Landschaft u. Erholung'
- Gemeindegrenze
- Landkreisgrenze

Schutzgebiete, sonstiges

- FFH
- VS
- NSG
- LSG
- ND
- Wasserschutzzone
- festgesetztes Überschwemmungsgebiet des Mains
- Bannwald
- BoD
- Bodendenkmäler (vermutet) gem. Landesplan. Beurteilung vom 30.10.2019 (AZ 24-8313.4-2-2)



Nr.	Planungshistorie	Datum
5.		
4.		
3.		
2.		
1.		

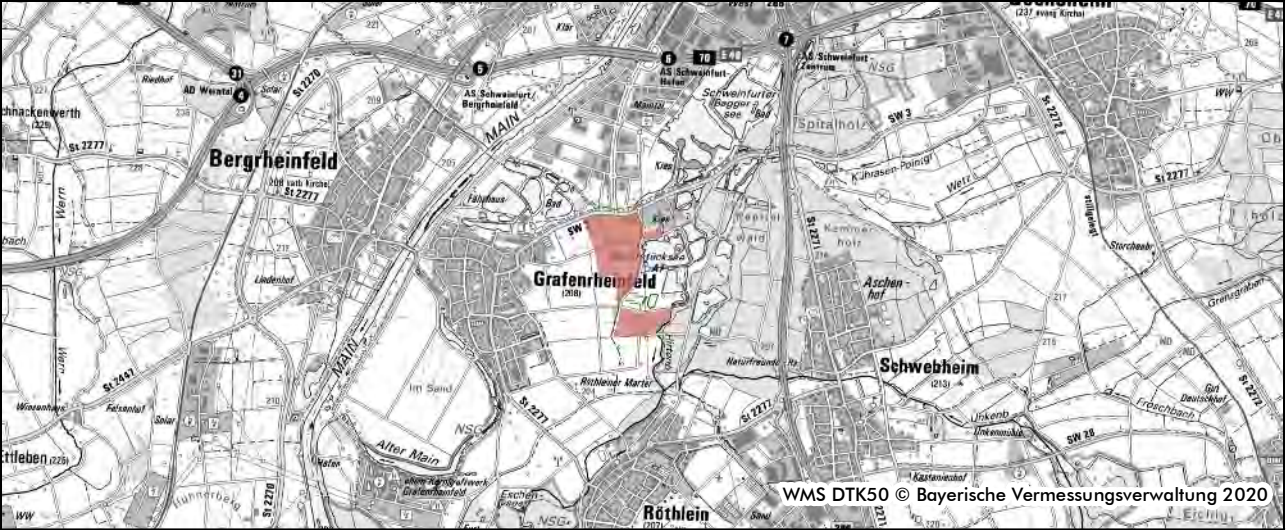

Flächen zur Gewinnung von Sand und Kies
östlich von Grafenheinfeld im Landkreis Schweinfurt

Antrag auf wasserrechtliche Genehmigung
gemäß § 68 WHG

Übersichtslageplan		Plan Nr.: Unterlage B	Blatt Nr.:	Datum: 09.05.2022
Projekt Nr.: 19-086	Bearbeiter: Müller	Maßstab: M 1:25.000		
Auftraggeber / Antragssteller: Fa. Glöckle GmbH & Co. KG Besitzgesellschaft Wirsingstraße 15 97424 Schweinfurt		Planfertiger: arc.grün landschaftsarchitekten.stadtplaner.gmbh Steigweg 24 . 97318 Kitzingen . T 09321 2680050 . info@arc-gruen.de C. Müller		