

PHASE 1B

März 2020 - Juli 2020

BSZ Bestand, Sporthalle, Werkstatt,
FAKS in Betrieb

Herstellen Zugang BSZ Ost


Aufstellen der Containeranlage

Fernwärme, Netzanschluss Schule und Sport,
öffentl. Anschluss während Baumaßnahme

TW Hausanschluss Sport: kein öffentl. An-
schluss, interne Maßnahme, während Bau-
maßnahme

Parkplatzentwässerung

ELT: TW und FW Trasse, Breite incl. Arbeitsraum ca. 2,5m
Ausführungsdauer ca. 5 Wochen, Ausführungszeitraum in spätestlage vor
Baustelleneinrichtung, ggf. mit ELT zusammen.
Trassenlage zu klären

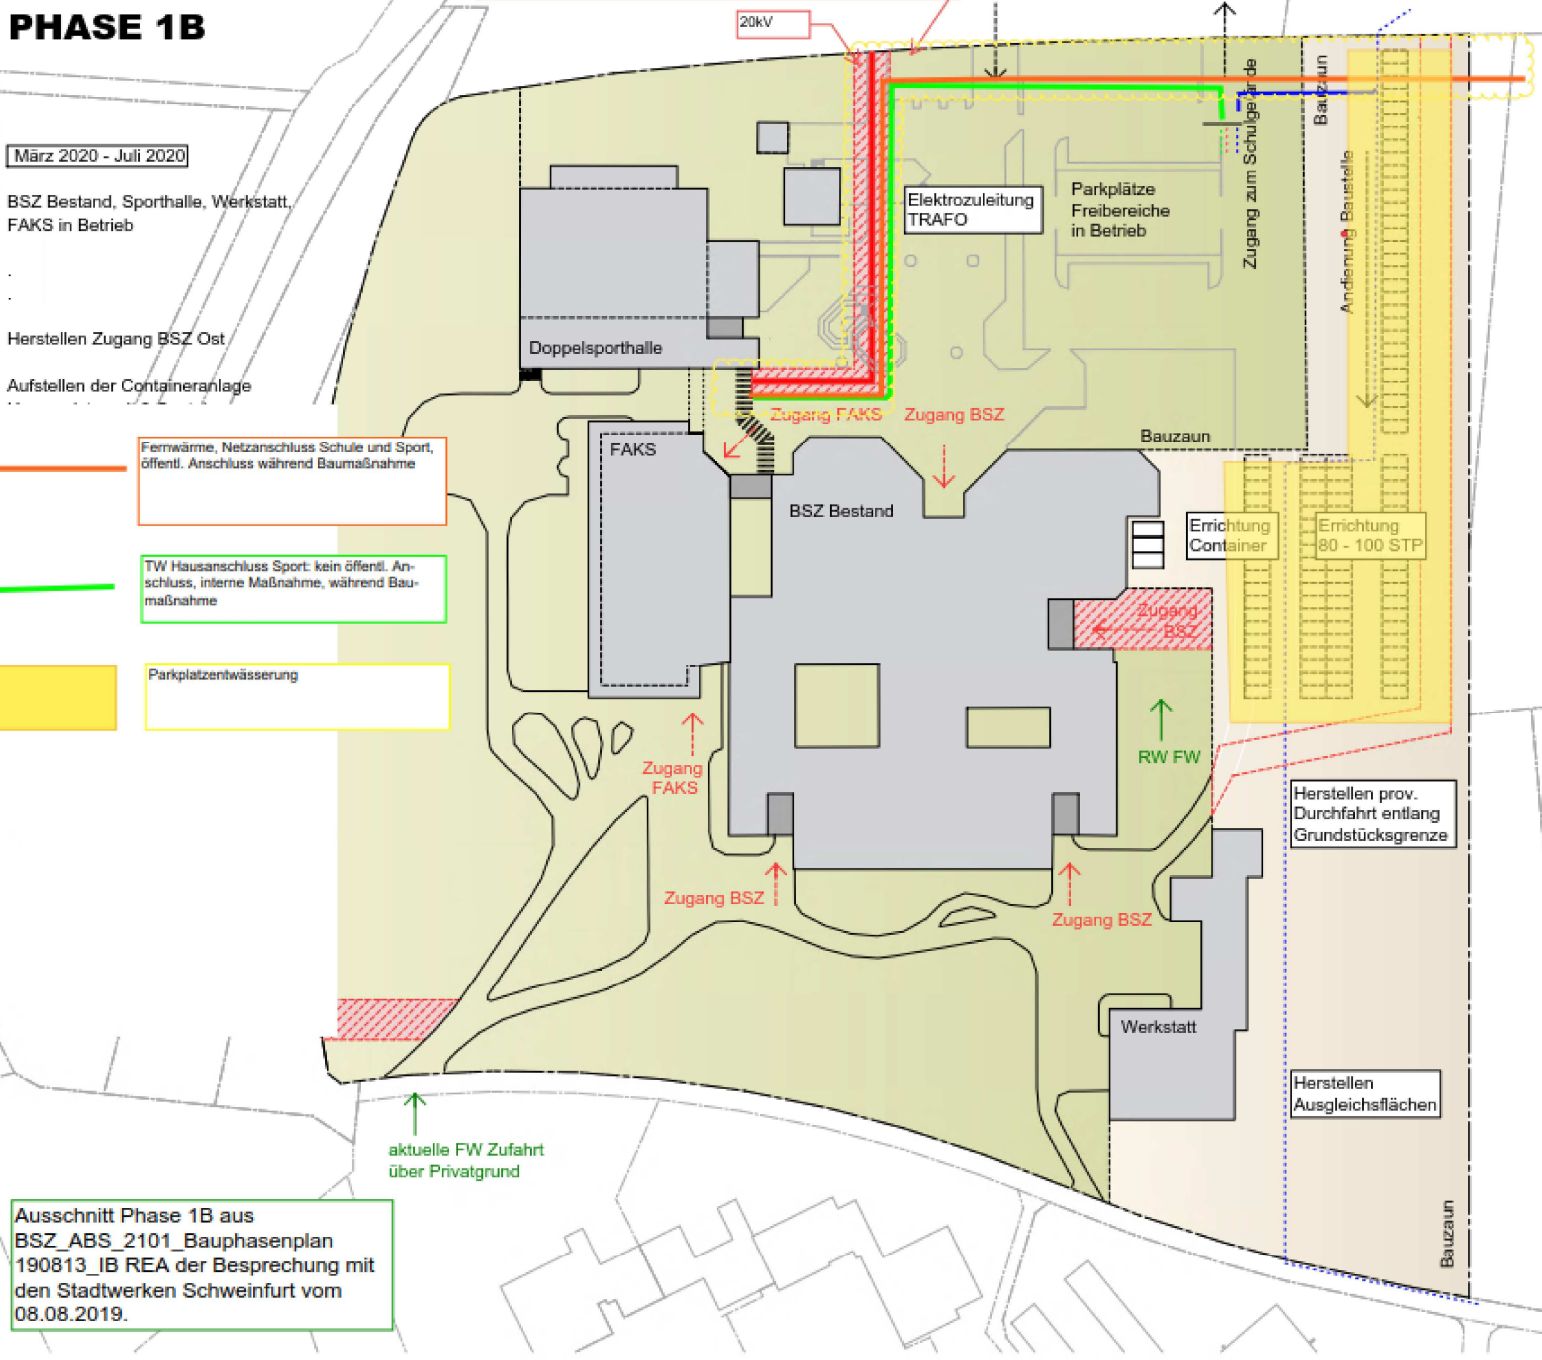

Ausschnitt Phase 1B aus
BSZ_ABS_2101_Bauphasenplan
190813_IB REA der Besprechung mit
den Stadtwerken Schweinfurt vom
08.08.2019.

aktuelle FW Zufahrt
über Privatgrund