







Gemeinde Bergheinfeld
Berichtigung des Flächennutzungsplans im Bereich des
Bebauungsplans "Alter Sportplatz - Jahnpark"

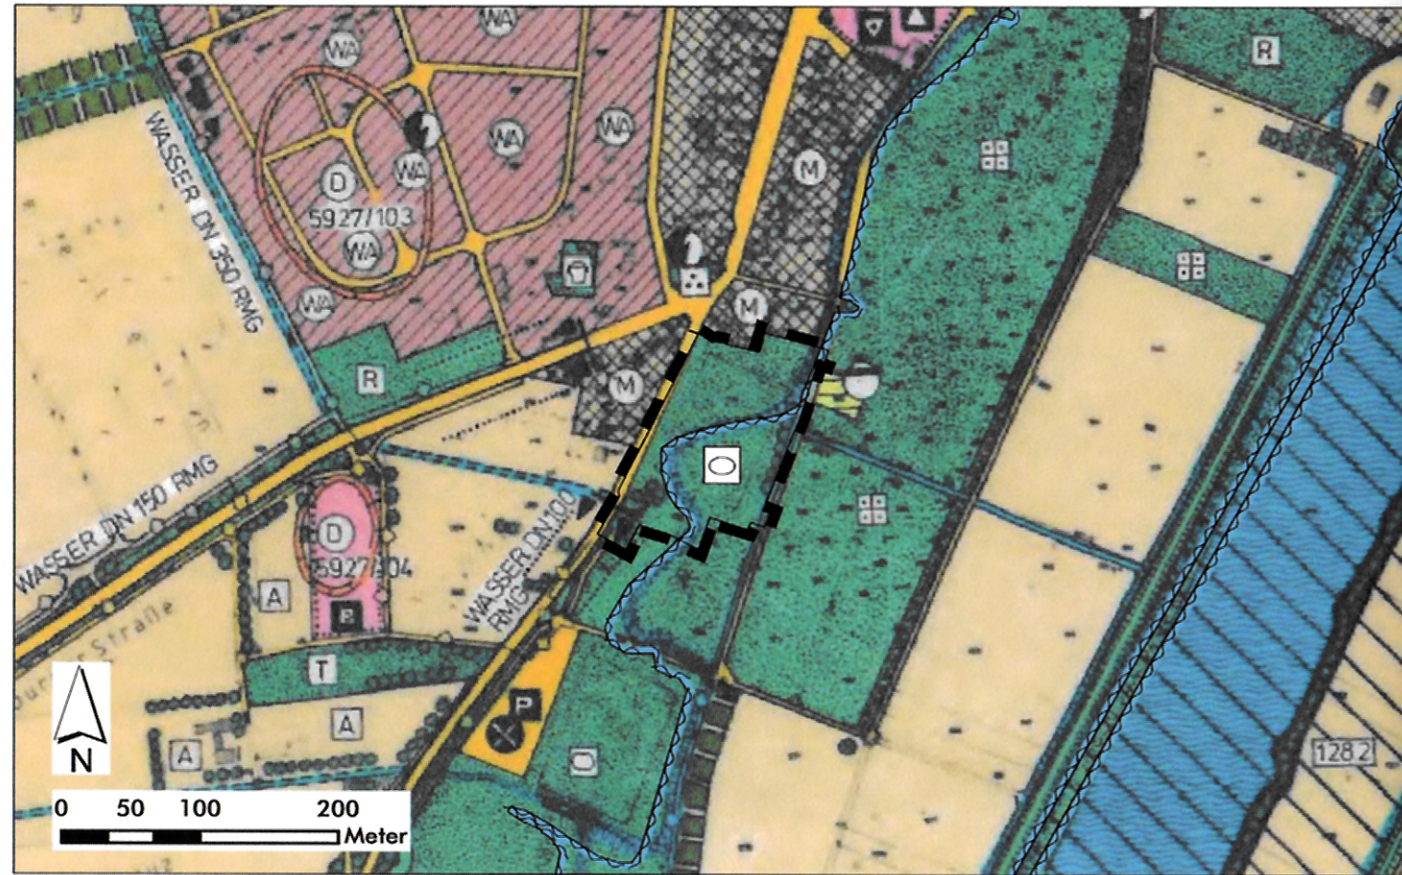

Zeichenerklärung

Bestand / Planung

-  Allgemeines Wohngebiet
-  Grünflächen
-  Sportplatz
-  Überschwemmungsgebietsgrenze
-  Grenze des räumlichen Geltungsbereichs der Berichtigung des Flächennutzungsplans


Verfahrensvermerke


Der Gemeinderat von Bergheinfeld hat in seiner Sitzung am 13.10.2020 gemäß § 10 Abs. 1 BauGB den Bebauungsplan „Alter Sportplatz - Jahnpark“ im beschleunigten Verfahren nach § 13a BauGB als Satzung beschlossen und beschlossen, den Flächennutzungsplan gemäß § 13a Abs. 2 Nr. 2 BauGB im Wege der Berichtigung anzupassen.

Der Gemeinderat von Bergheinfeld hat in seiner Sitzung am 13.10.2020 die Berichtigung des Flächennutzungsplanes zur Kenntnis genommen.

Gleichzeitig mit der Bekanntmachung des Satzungsbeschlusses wurde die Berichtigung des Flächennutzungsplans in Verbindung mit der Aufstellung dieses Bebauungsplanes am 22.10.2020 ortsüblich bekanntgemacht. Mit dem Tag der Bekanntmachung ist diese wirksam geworden.

Bergheinfeld, den 09. Nov. 2020


 Werner 1. Bürgermeister

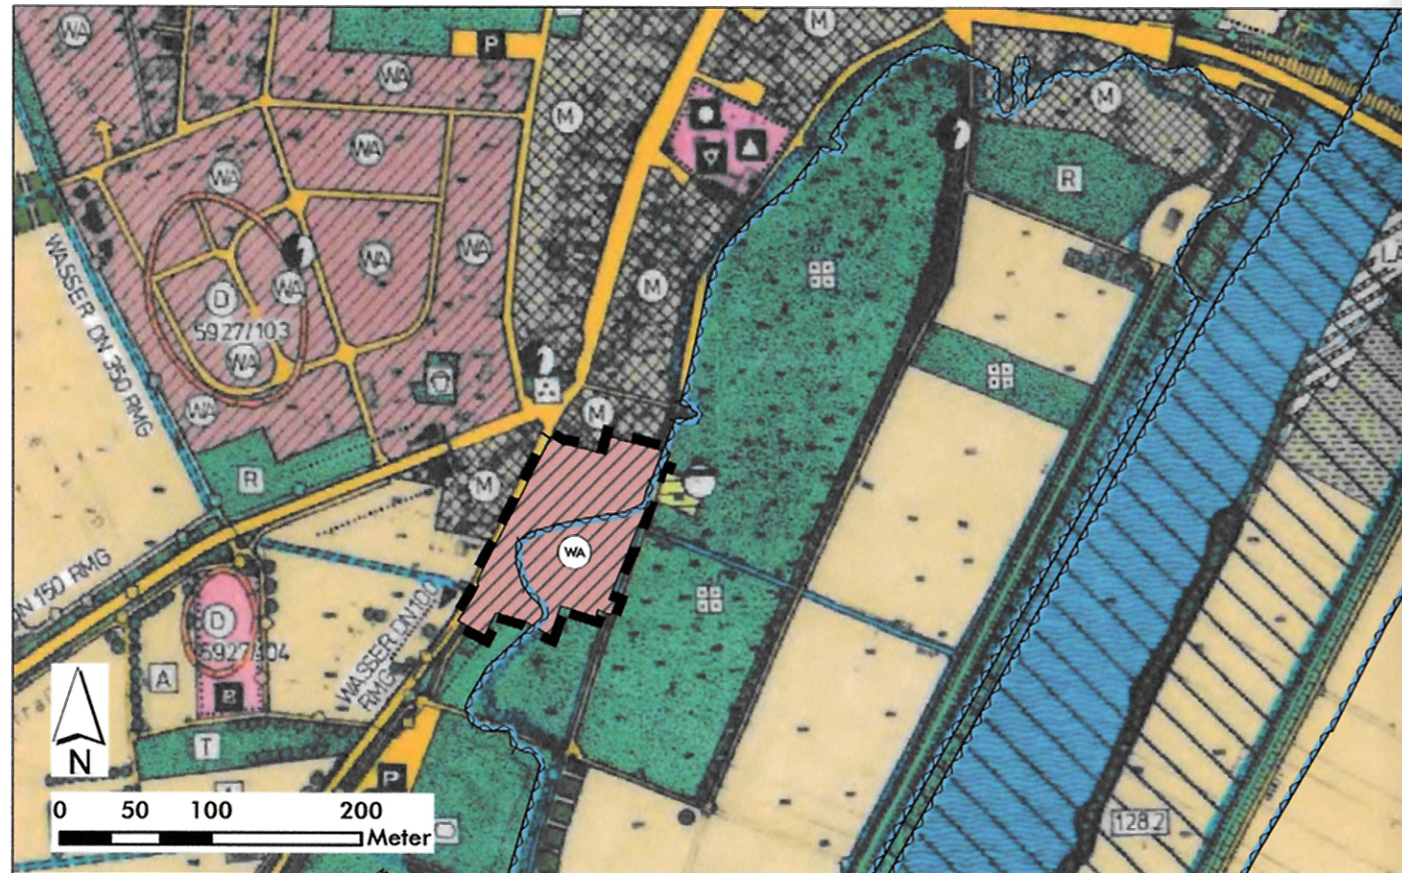

Berichtigung des Flächennutzungsplans im Bereich des
Bebauungsplans "Alter Sportplatz - Jahnpark"



Gemeinde Bergheinfeld
 Landkreis Schweinfurt

Nr.	Planhistorie	Datum
5.		
4.		
3.		
2.		
1.		



Gemeinde Bergheinfeld

Berichtigung des Flächennutzungsplans im Bereich des
Bebauungsplans „Alter Sportplatz – Jahnpark“

Projekt Nr.: 18-068	Bearbeiter: Rentsch / Bejand	Plan Nr.: 01	Blatt Nr.: 00	Datum: 13.10.2020	Maßstab: M 1: 5.000
------------------------	---------------------------------	-----------------	------------------	----------------------	------------------------

Auftraggeber:
 Gemeinde Bergheinfeld
 Hauptstraße 38
 97493 Bergheinfeld

Planfertiger:
 | landschaftsarchitektur und planer gmbh
 Steigweg 24 · 97318 Kitzingerhagen · T 09321 28800 · E info@arc-gruen.de
