


Flächennutzungsplan ausgefertigt am 18.03.1988

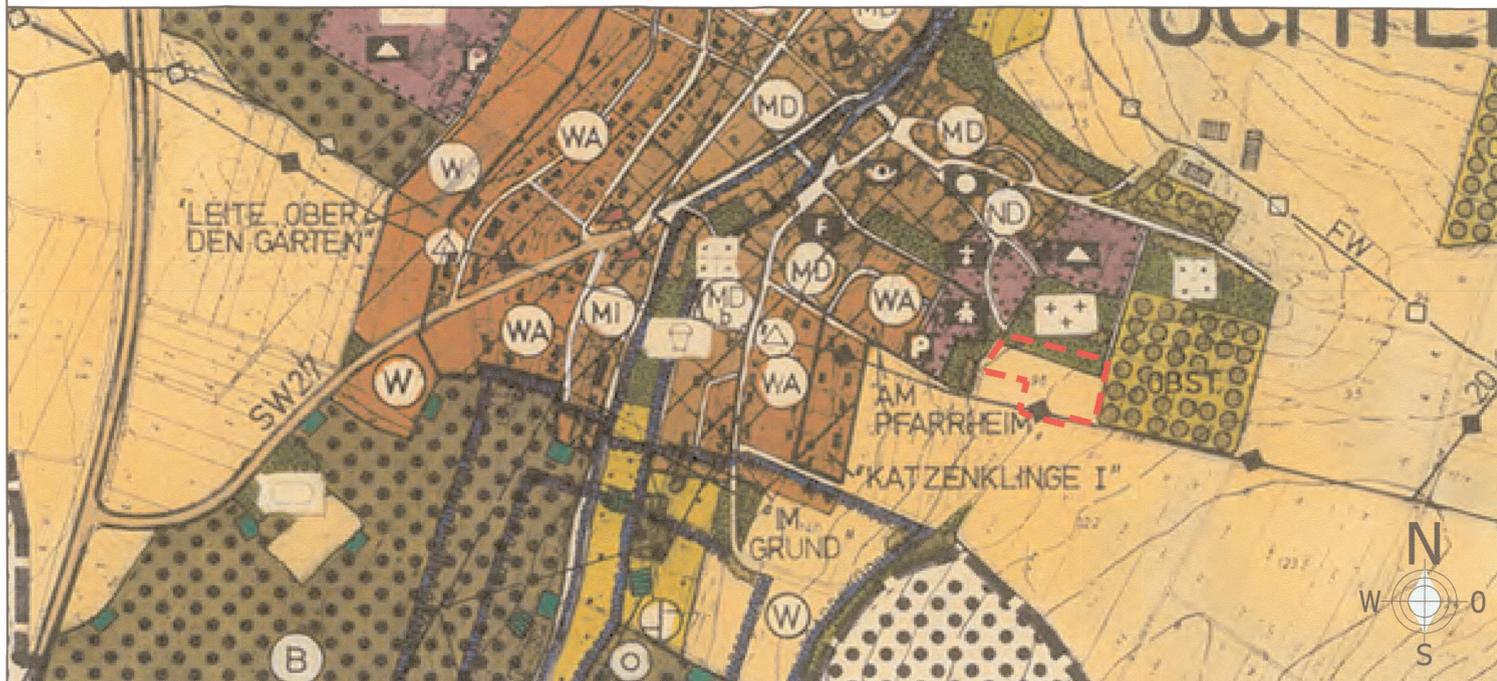

Zeichenerklärung:

Art der baulichen Nutzung

	Wohnbaufläche (§ 1 Abs. 1 Nr. 1 BauNVO)		Gemischte Bauflächen (§ 1 Abs. 1 Nr. 2 BauNVO)
	Kleinsiedlungsgebiete (§ 2 BauNVO)		Dorfgebiete (§ 5 BauNVO)
	Reine Wohngebiete (§ 3 BauNVO)		Mischgebiete (§ 6 BauNVO)
	Allgemeine Wohngebiete (§ 4 BauNVO)		Urbane Gebiete (§ 6a BauNVO)
	Besondere Wohngebiete (§ 4a BauNVO)		Kerngebiete (§ 7 BauNVO)
	Gewerbliche Bauflächen (§ 1 Abs. 1 Nr. 3 BauNVO)		Sonderbauflächen (§ 1 Abs. 1 Nr. 4 BauNVO)
	Gewerbegebiete (§ 8 BauNVO)		Sondergebiete, die der Erholung dienen (§ 10 BauNVO) Wochenendhausgebiete
	Industriegebiete (§ 9 BauNVO)		Sonstige Sondergebiete (§ 11 BauNVO) Klinikgebiete

Flächen für den überörtlichen Verkehr und für die örtlichen Hauptverkehrszüge (§ 5 Abs. 2 Nr. 3 und Abs. 4 BauGB)

	Autobahnen und autobahnähnliche Straßen		Sonstige überörtliche und örtliche Hauptverkehrsstraßen
--	---	--	---

Hauptversorgungs- und Hauptabwasserleitungen (§ 5 Abs. 2 Nr. 4 und Abs. 4, § 9 Abs. 1 Nr. 13 und Abs. 6 BauGB)

	Oberirdisch		Unterirdisch
--	-------------	--	--------------


Grünflächen (§ 5 Abs. 2 Nr. 5 und Abs. 4 BauGB)

	Grünflächen		Spielplatz
	Parkanlagen		Zoo
	Dauerkleingärten		Badeplatz, Freibad
	Sportplatz		Friedhof

Sonstige Planzeichen

	best. Neben- und Hauptgebäude
	best. Flurstücknummern
	best. Grundstücksgrenzen
	Grenze des räumlichen Geltungsbereichs der 3. Berichtigung des Flächennutzungsplans zum Bebauungsplan "Katzenklinge Ost"

2. Änderung des Flächennutzungsplans rechtskräftig ab 29.06.2006

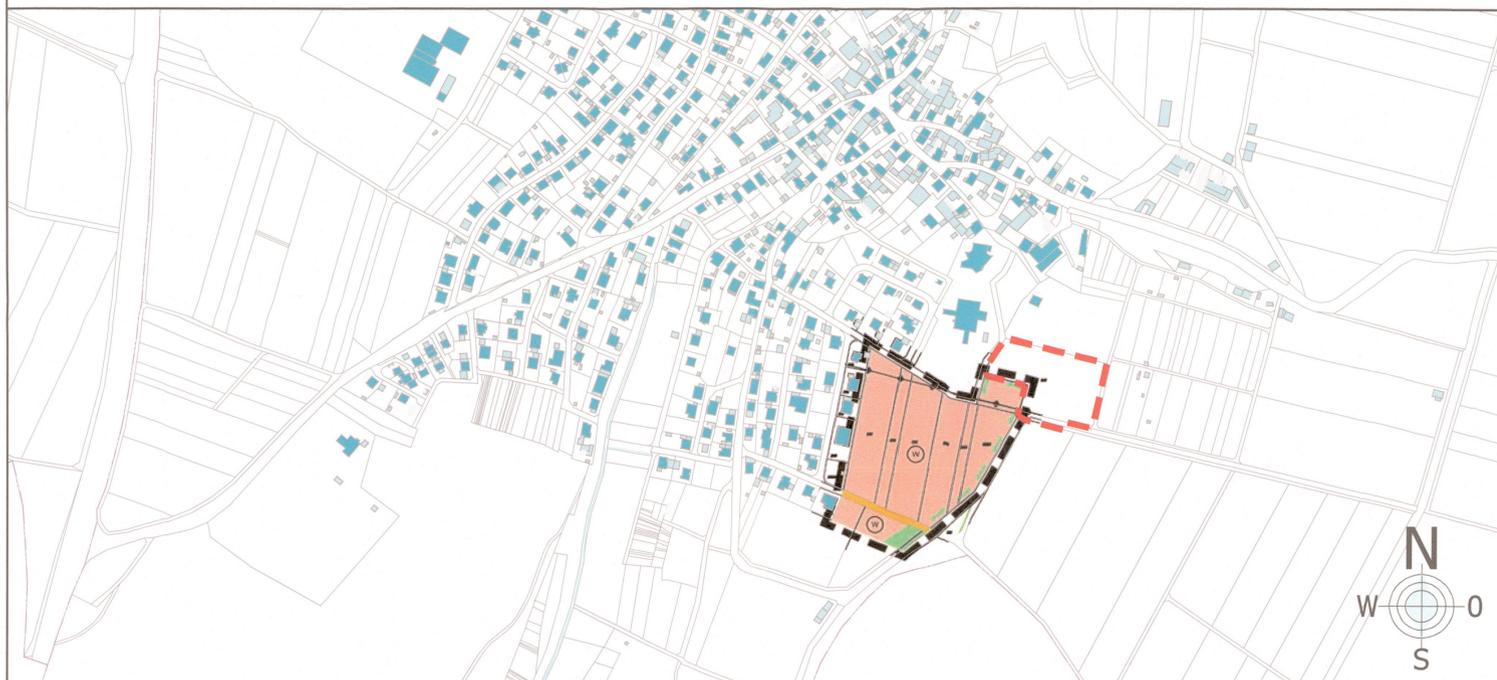

Verfahrensvermerke zur 3. Berichtigung des Flächennutzungsplans zum Bebauungsplan "Katzenklinge Ost"

Aufgrund des beschleunigten Bauleitplanverfahrens zum Bebauungsplan "Katzenklinge Ost" gemäß § 13b BauGB ist eine redaktionelle Anpassung des Flächennutzungsplans der Gemeinde Üchtelhausen im Wege der Berichtigung notwendig.

Der Gemeinderat Üchtelhausen hat in seiner Gemeinderatssitzung vom 18.02.2020 den Entwurf der redaktionellen Anpassung in der Fassung vom 18.02.2020 gebilligt und die 3. Berichtigung des Flächennutzungsplans zum Bebauungsplan "Katzenklinge Ost" beschlossen.

Üchtelhausen, den **18. Feb. 2020**

Birgit Goltschmidt
Bürgermeisterin



Ausgefertigt

Üchtelhausen, den **18. Feb. 2020**

Birgit Goltschmidt
Bürgermeisterin



28. Feb. 2020


Der Beschluss der 3. Berichtigung des Flächennutzungsplans zum Bebauungsplan "Katzenklinge Ost" wurde am 28. Feb. 2020 gemäß § 6 Abs. 5 BauGB ortsüblich bekannt gemacht. Die 3. Berichtigung des Flächennutzungsplans zum Bebauungsplan "Katzenklinge Ost" ist damit wirksam.

Üchtelhausen, den **03. März 2020**

Birgit Goltschmidt
Bürgermeisterin



3. Berichtigung in der Fassung vom 18.02.2020

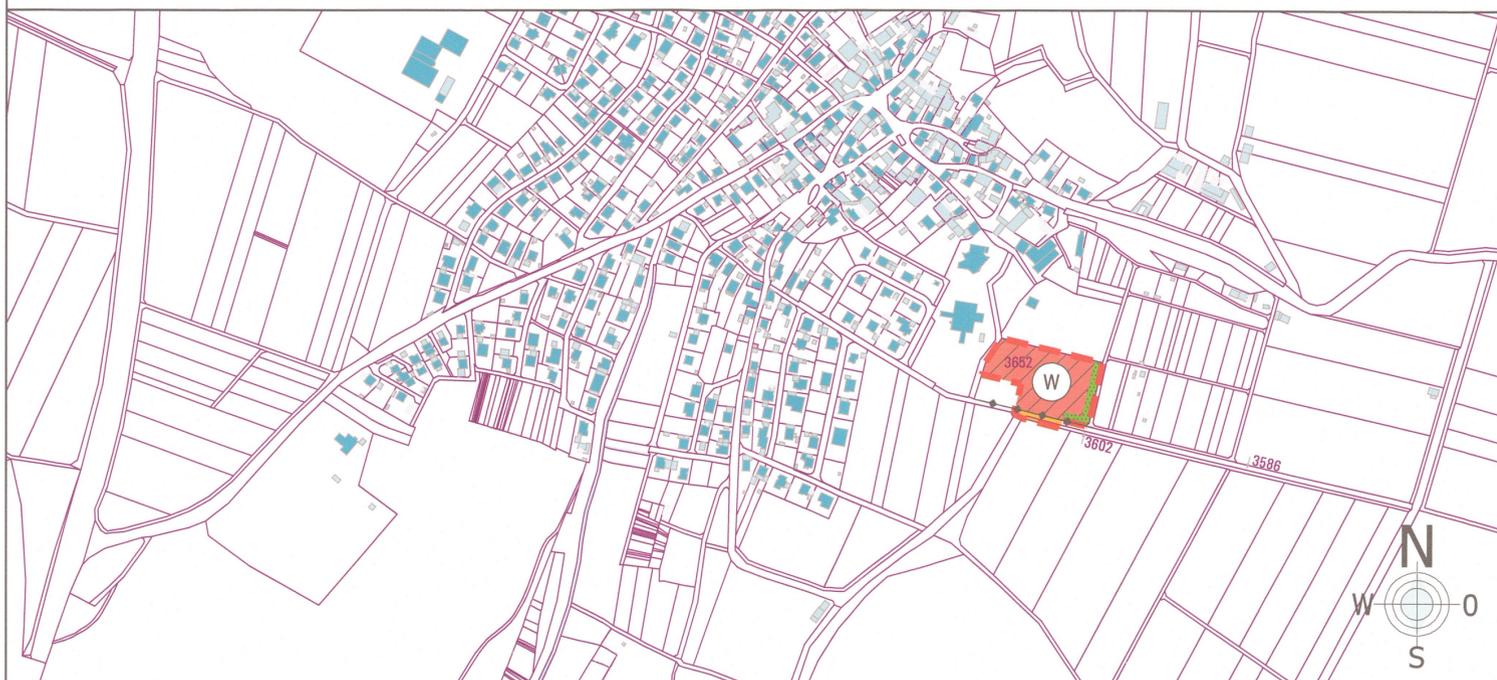

Flächennutzungsplan Gemeinde Üchtelhausen Landkreis Schweinfurt 3. Berichtigung

M 1:5000

Entwurfsverfasser:
Ingenieurbüro Stubenrauch GmbH
Schloßberg 3, 97486 Königsberg i. Bay.
Tel.: 09525 / 982930, Fax: 982939

m	50	100	200	M 1: 5000	GEZ.	GEP.	18.02.2020	<i>Erika Huber</i>
m	100	200	400	M 1: 10000	Pfa	Ste	Datum	Unterschrift

Fassung vom 18.02.2020