


BEBAUUNGSPLAN „GRAFENRHEINFELD WEST 1. TEILBEREICH“

14. ÄNDERUNG FÜR DIE FL.NR. 312/8

M = 1:1000

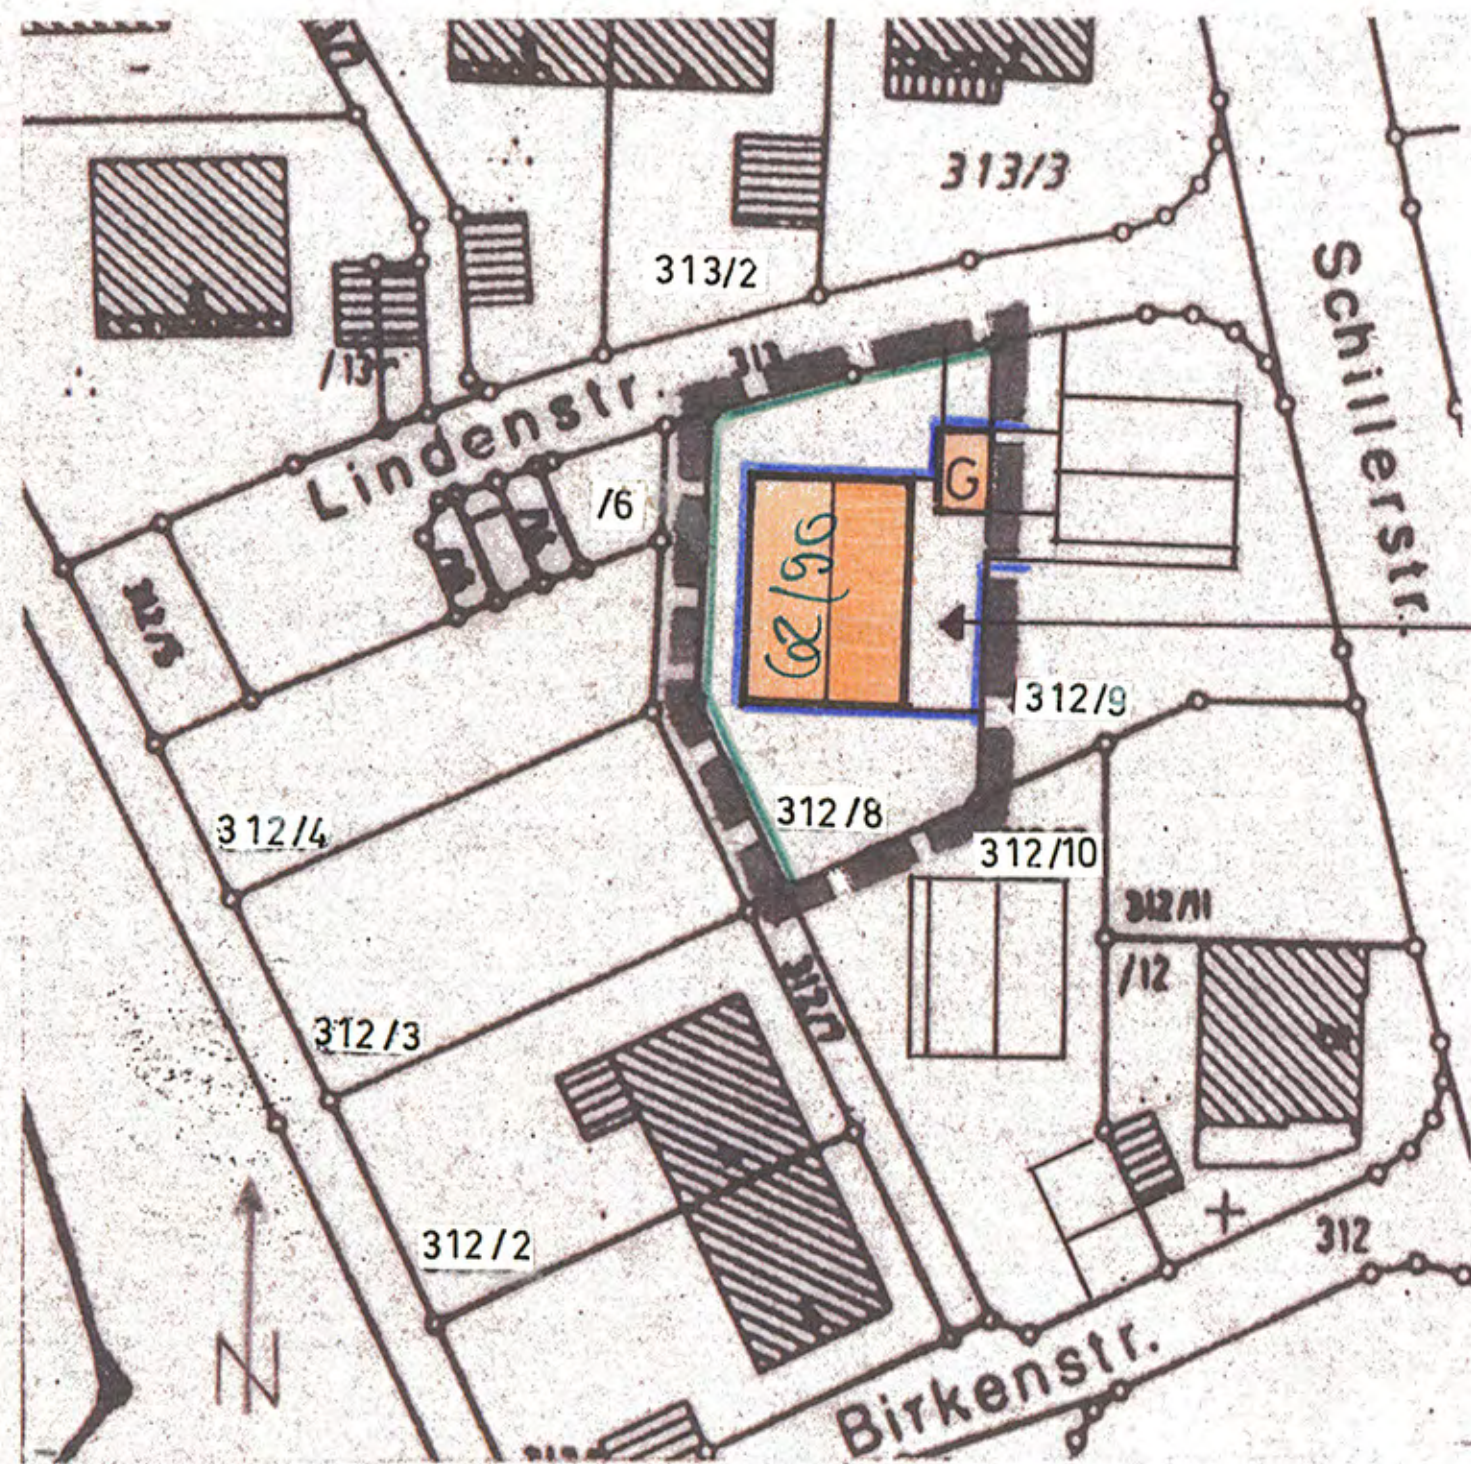

| | |
|--------|-----|
| WR | II |
| 0.3 | 0.6 |
| 17-27° | 0 |

GEFERTIGT Juni 1989

WALDENBERGER
 GEMEINSCHAFTS-AMT
 GRAFENRHEINFELD
 8720 GRAFENRHEINFELD
Waldenberger

DER ÄNDERUNG GEM. § 13 BauGB ZUGESTIMMT:

- FÜR DIE FL.NR. 312/9 *Waltenberger A.* Waltenberger Adelheid
 " " " " 312/10 *Knopp Axel u. Eleonore* Knopp Axel u. Eleonore
 " " " " 312/3 *Rudolph Laura* Rudolph Laura
 " " " " 312/4/6 *Brand Rosa* Brand Rosa
 " " " " 312/2 *Rüdiger Ludwig* Rüdiger Ludwig
 " " " " 312/8 *Ständcke Susanne* Ständcke Susanne
 " " " " 313/3 *Schreber Armin/Gabriele* Schreber Armin/Gabriele
 " " " " 313/2 *Scholl Manfred* Scholl Manfred

Z E I C H E N E R K L Ä R U N G

| | | | |
|--------|-----|-------------------|------------------------|
| WR | II | Reines Wohngebiet | Geschoßzahl (zwingend) |
| 0.3 | 0.6 | Grundflächenzahl | Geschoßflächenzahl |
| 17-27° | 0 | Dachneigungen | offene Bauweise |



Geltungsbereichsgrenze der Änderung

Im übrigen gelten Zeichen und Festsetzungen des rechtsverbindlichen Bebauungsplanes weiterhin.

- Der Gemeinderat hat am 13. Juni 1989 beschlossen, den Bebauungsplan im Verfahren nach § 3 Abs. 3 Satz 2 i. V. m. § 13 BauGB zu ändern.

Grafenrheinfeld, 21.07.1989

Gießübel
 Gießübel
 1. Bürgermeister



- Der Änderungsplan wurde am 18. Juli 1989 als Satzung beschlossen.

Grafenrheinfeld, 21.07.1989

Gießübel
 Gießübel
 1. Bürgermeister



- Die Änderungssatzung ist am 08. September 1989 durch Veröffentlichung in der Grafenrheinfelder Rundschau Nr. 33/1989 ortsüblich bekanntgemacht worden, mit dem Hinweis darauf, daß der Änderungsplan mit Begründung zu jedermanns Einsicht im Rathaus in Grafenrheinfeld während der allgemeinen Dienststunden bereitgehalten wird. Weiter wurde darauf hingewiesen, daß über den Inhalt auf Verlangen Auskunft gegeben wird. Mit dieser Bekanntmachung ist der Änderungsplan in Kraft getreten. (§ 12 Satz 4 BauGB)

Grafenrheinfeld, 08. SEP. 1989

Gießübel
 Gießübel
 1. Bürgermeister

