


# BEBAUUNGSPLAN "GRAFENRHEINFELD WEST - 1. TEILBEREICH"

GEMEINDE GRAFENRHEINFELD, LKRS. SCHWEINFURT M=1:1000  
 14. ÄNDERUNGSPLAN IM BEREICH DER FL. NRN. 311/1, 311/7, 311/8, 311/9, 311/10 UND 311/11

WR	II
0.3	0.6
32° ± 3	0

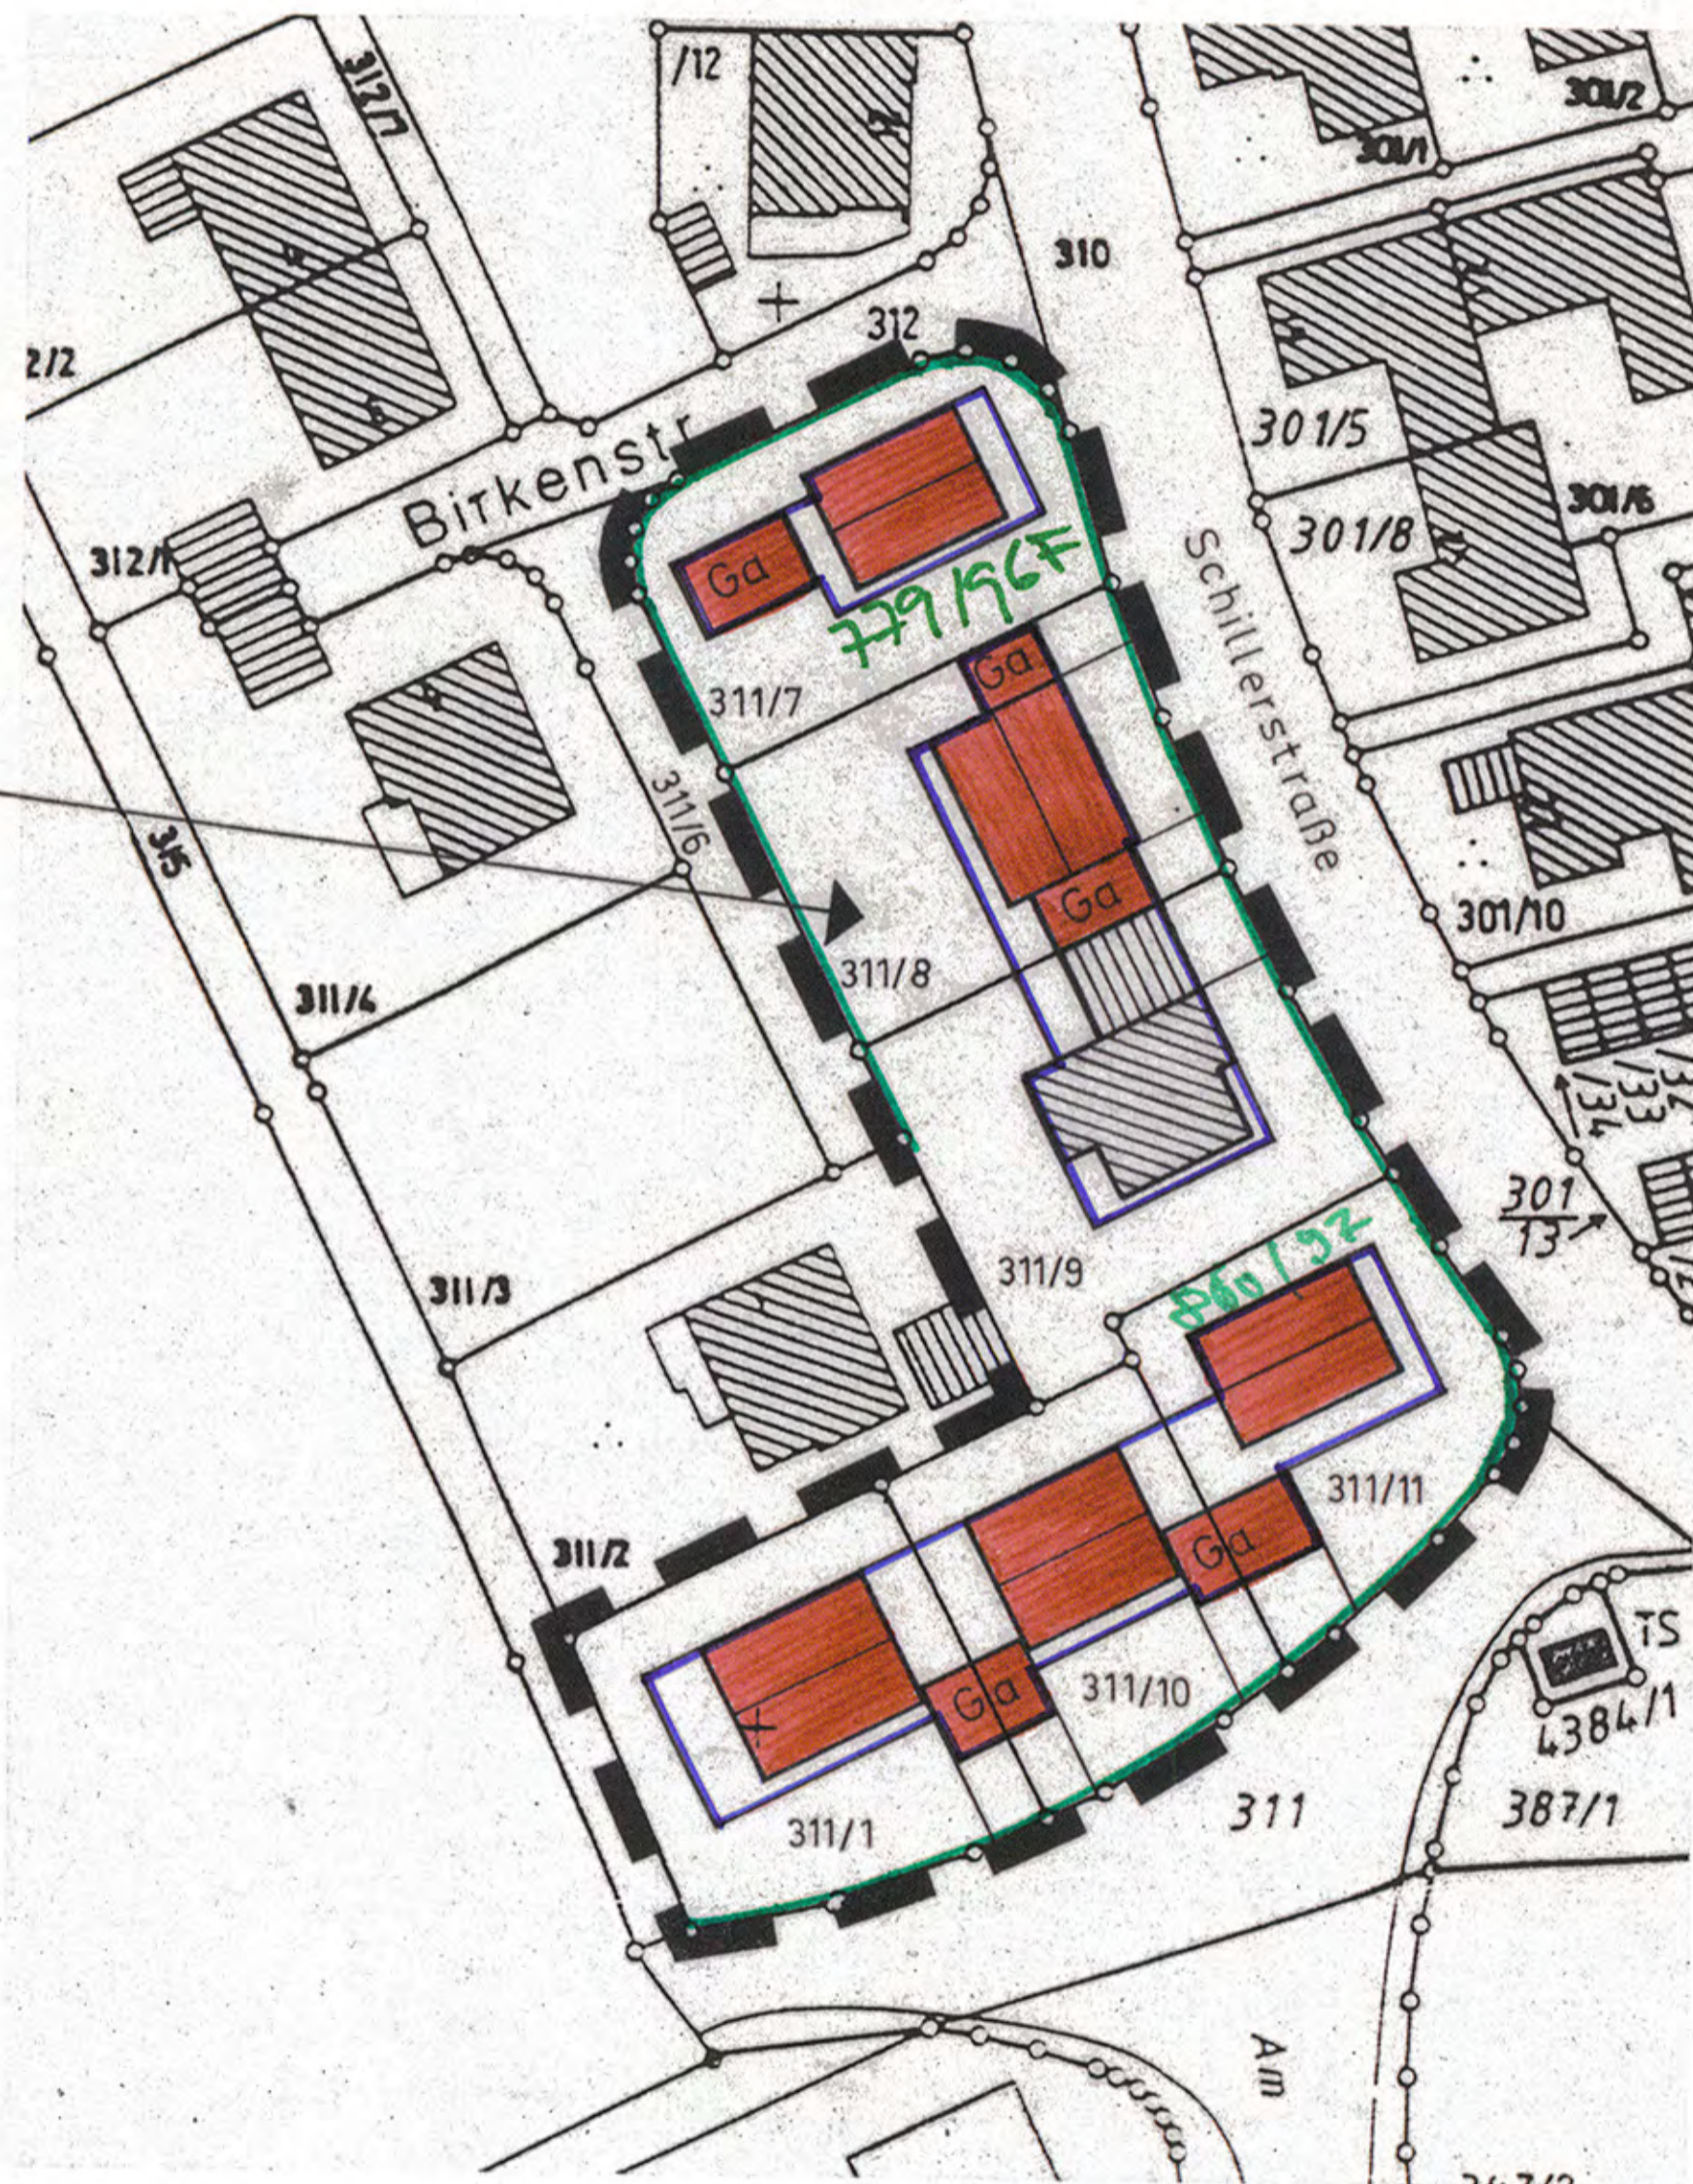

GEFERTIGT: OKTOBER 1991

DIPL. ING. H. GREBER  
 BAUTECHNISCHES BÜRO  
 WEINCARTENWEG 15, TELEFON 8720 SCHWEINFURT

## ERKLÄRUNG DER PLANZEICHEN

WR	II	REINES WOHNGEBIET	ANZAHL DER VOLLGESCH., ZWINGEND
0.3	0.6	GRUNDFLÄCHENZAHL	GESCHOSSFLÄCHENZAHL
32° ± 3	0	DACHNEIGUNGEN	OFFENE BAUWEISE
∧		SATTELDACH	

WEST - 15. ÄNDERUNG

— — — — — GELTUNGSBEREICHSGRENZE DES ÄNDERUNGSPLANES

SOWEIT DER VORLIEGENDE ÄNDERUNGSPLAN KEINE ENTGEGENSTEHENDE FESTSETZUNG TRIFFT, GELTEN WEITERHIN DIE FESTSETZUNGEN DES RECHTSVERBINDLICHEN BEBAUUNGSPLANES.

Die Änderung des Bebauungsplanes wurde mit der Begründung gemäß § 3 Abs. 2 Satz 1 BauGB vom *11. Nov. 1991* bis *16. Dez. 1991* im Rathaus in Grafenrheinfeld öffentlich ausgelegt.

Grafenrheinfeld, den *10.02.1992*



*Greif*

1. Bürgermeister

Die Gemeinde Grafenrheinfeld hat mit Beschluß des Gemeinderates vom *15. Januar 1992* die Änderung gemäß § 10 BauGB als *S a t z u n g* beschlossen.

Grafenrheinfeld, den *10.02.1992*



*Greif*

1. Bürgermeister

Das Landratsamt Schweinfurt macht im Anzeigeverfahren eine Verletzung von Rechtsvorschriften i. S. von § 11 Abs. 3 Satz 1 BauGB nicht geltend.  
 Schweinfurt, 07.05.1992




LANDRATSAMT  
 I. A.

*Eckel*  
 Regierungsrat

Die Durchführung des Anzeigeverfahrens ist am *22.05.1992* durch *Veröffentlichung in der Grafenrheinfelder Rundschau Nr. 20/1992* ortsüblich bekannt gemacht worden mit dem Hinweis darauf, daß der Änderungsplan mit Begründung zu jedermanns Einsicht im Rathaus in Grafenrheinfeld während der allgemeinen Dienststunden bereitgehalten wird. Weiter wurde darauf hingewiesen, daß über den Inhalt auf Verlangen Auskunft gegeben wird. Mit dieser Bekanntmachung ist der Änderungsplan in Kraft getreten (§ 12 Satz 4 BauGB).

Grafenrheinfeld, den *22. Mai 1992*

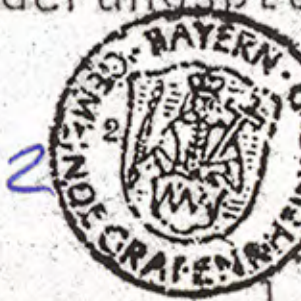

*Greif*

1. Bürgermeister