


GDE. BERGRHEINFELD

ÄNDERUNG DES BEBAUUNGSPLANES

02.

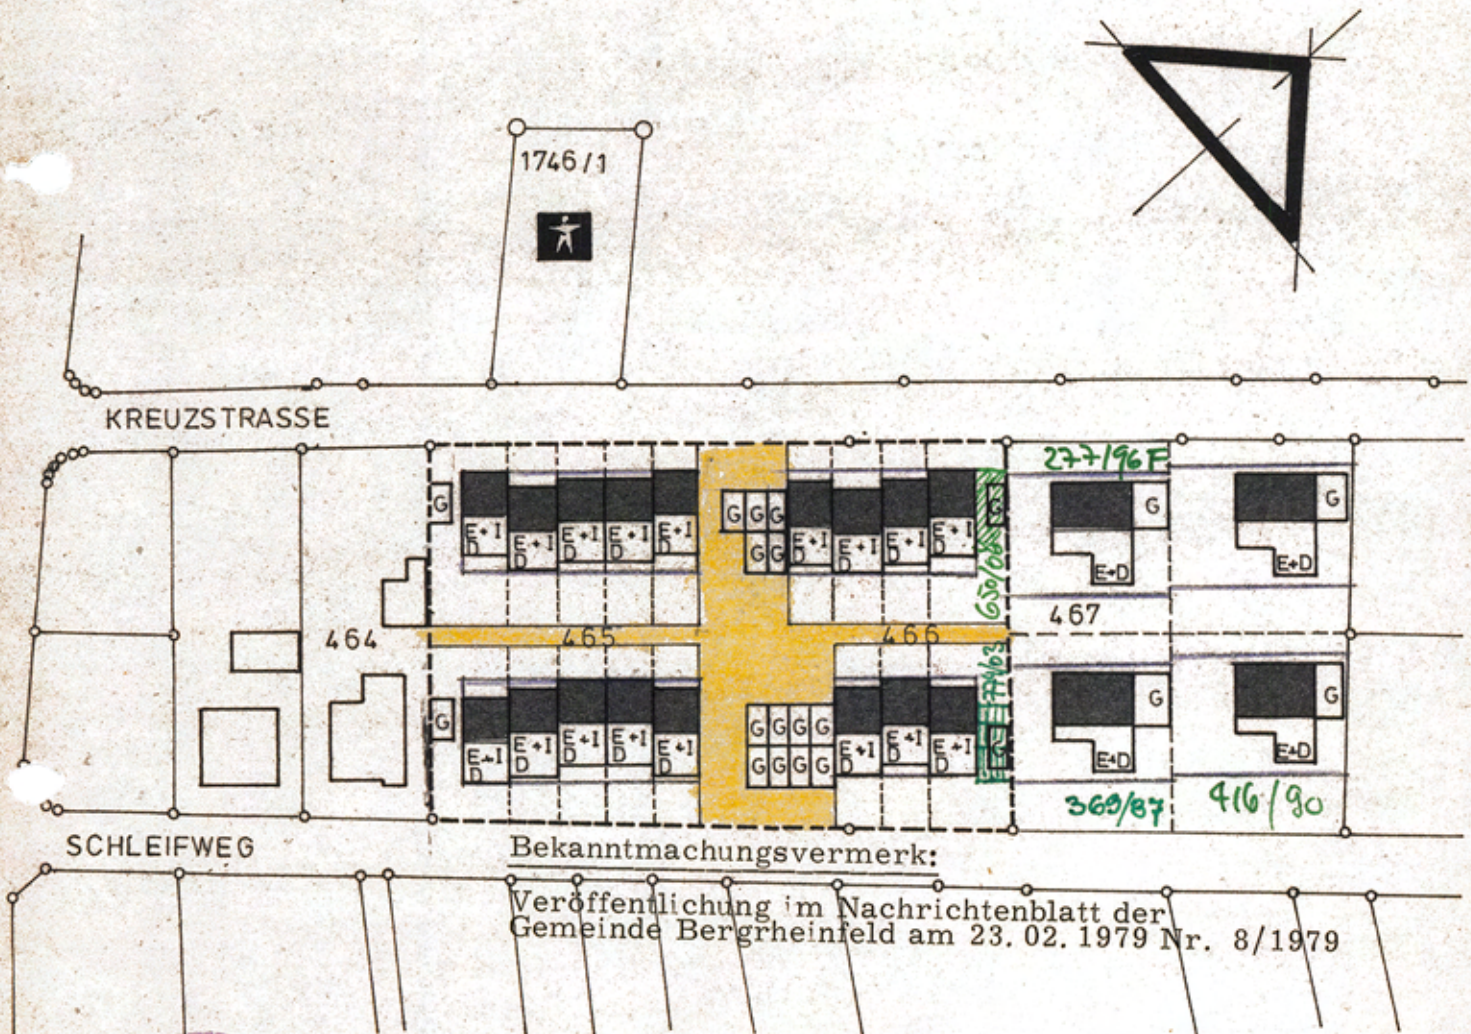

Bekanntmachungsvermerk:
 Veröffentlichung im Nachrichtenblatt der
 Gemeinde Bergtheinfeld am 23.02.1979 Nr. 8/1979



für
 1. Bürgermeister

RICHARD LINZ
 ARCHITEKT
 8729 ZEIL/MAIN
 BAMBERGER STR. 10
 TELEFON 09524/429

[Handwritten signature]

Die Bebauungsplanänderung ist gemäß
 § 11 BBauG mit Bescheid des Landrats-
 amtes Schweinfurt vom 12.02.1979 Nr.
 5.3-610-1/1 genehmigt worden.

Schweinfurt, 12.02.1979
 Landratsamt
 i.A.

[Handwritten signature]
 Manka
 Regierungsrat

