


13. Änderung des
Gesamtbebauungsplanes
BERGRHEINFELD

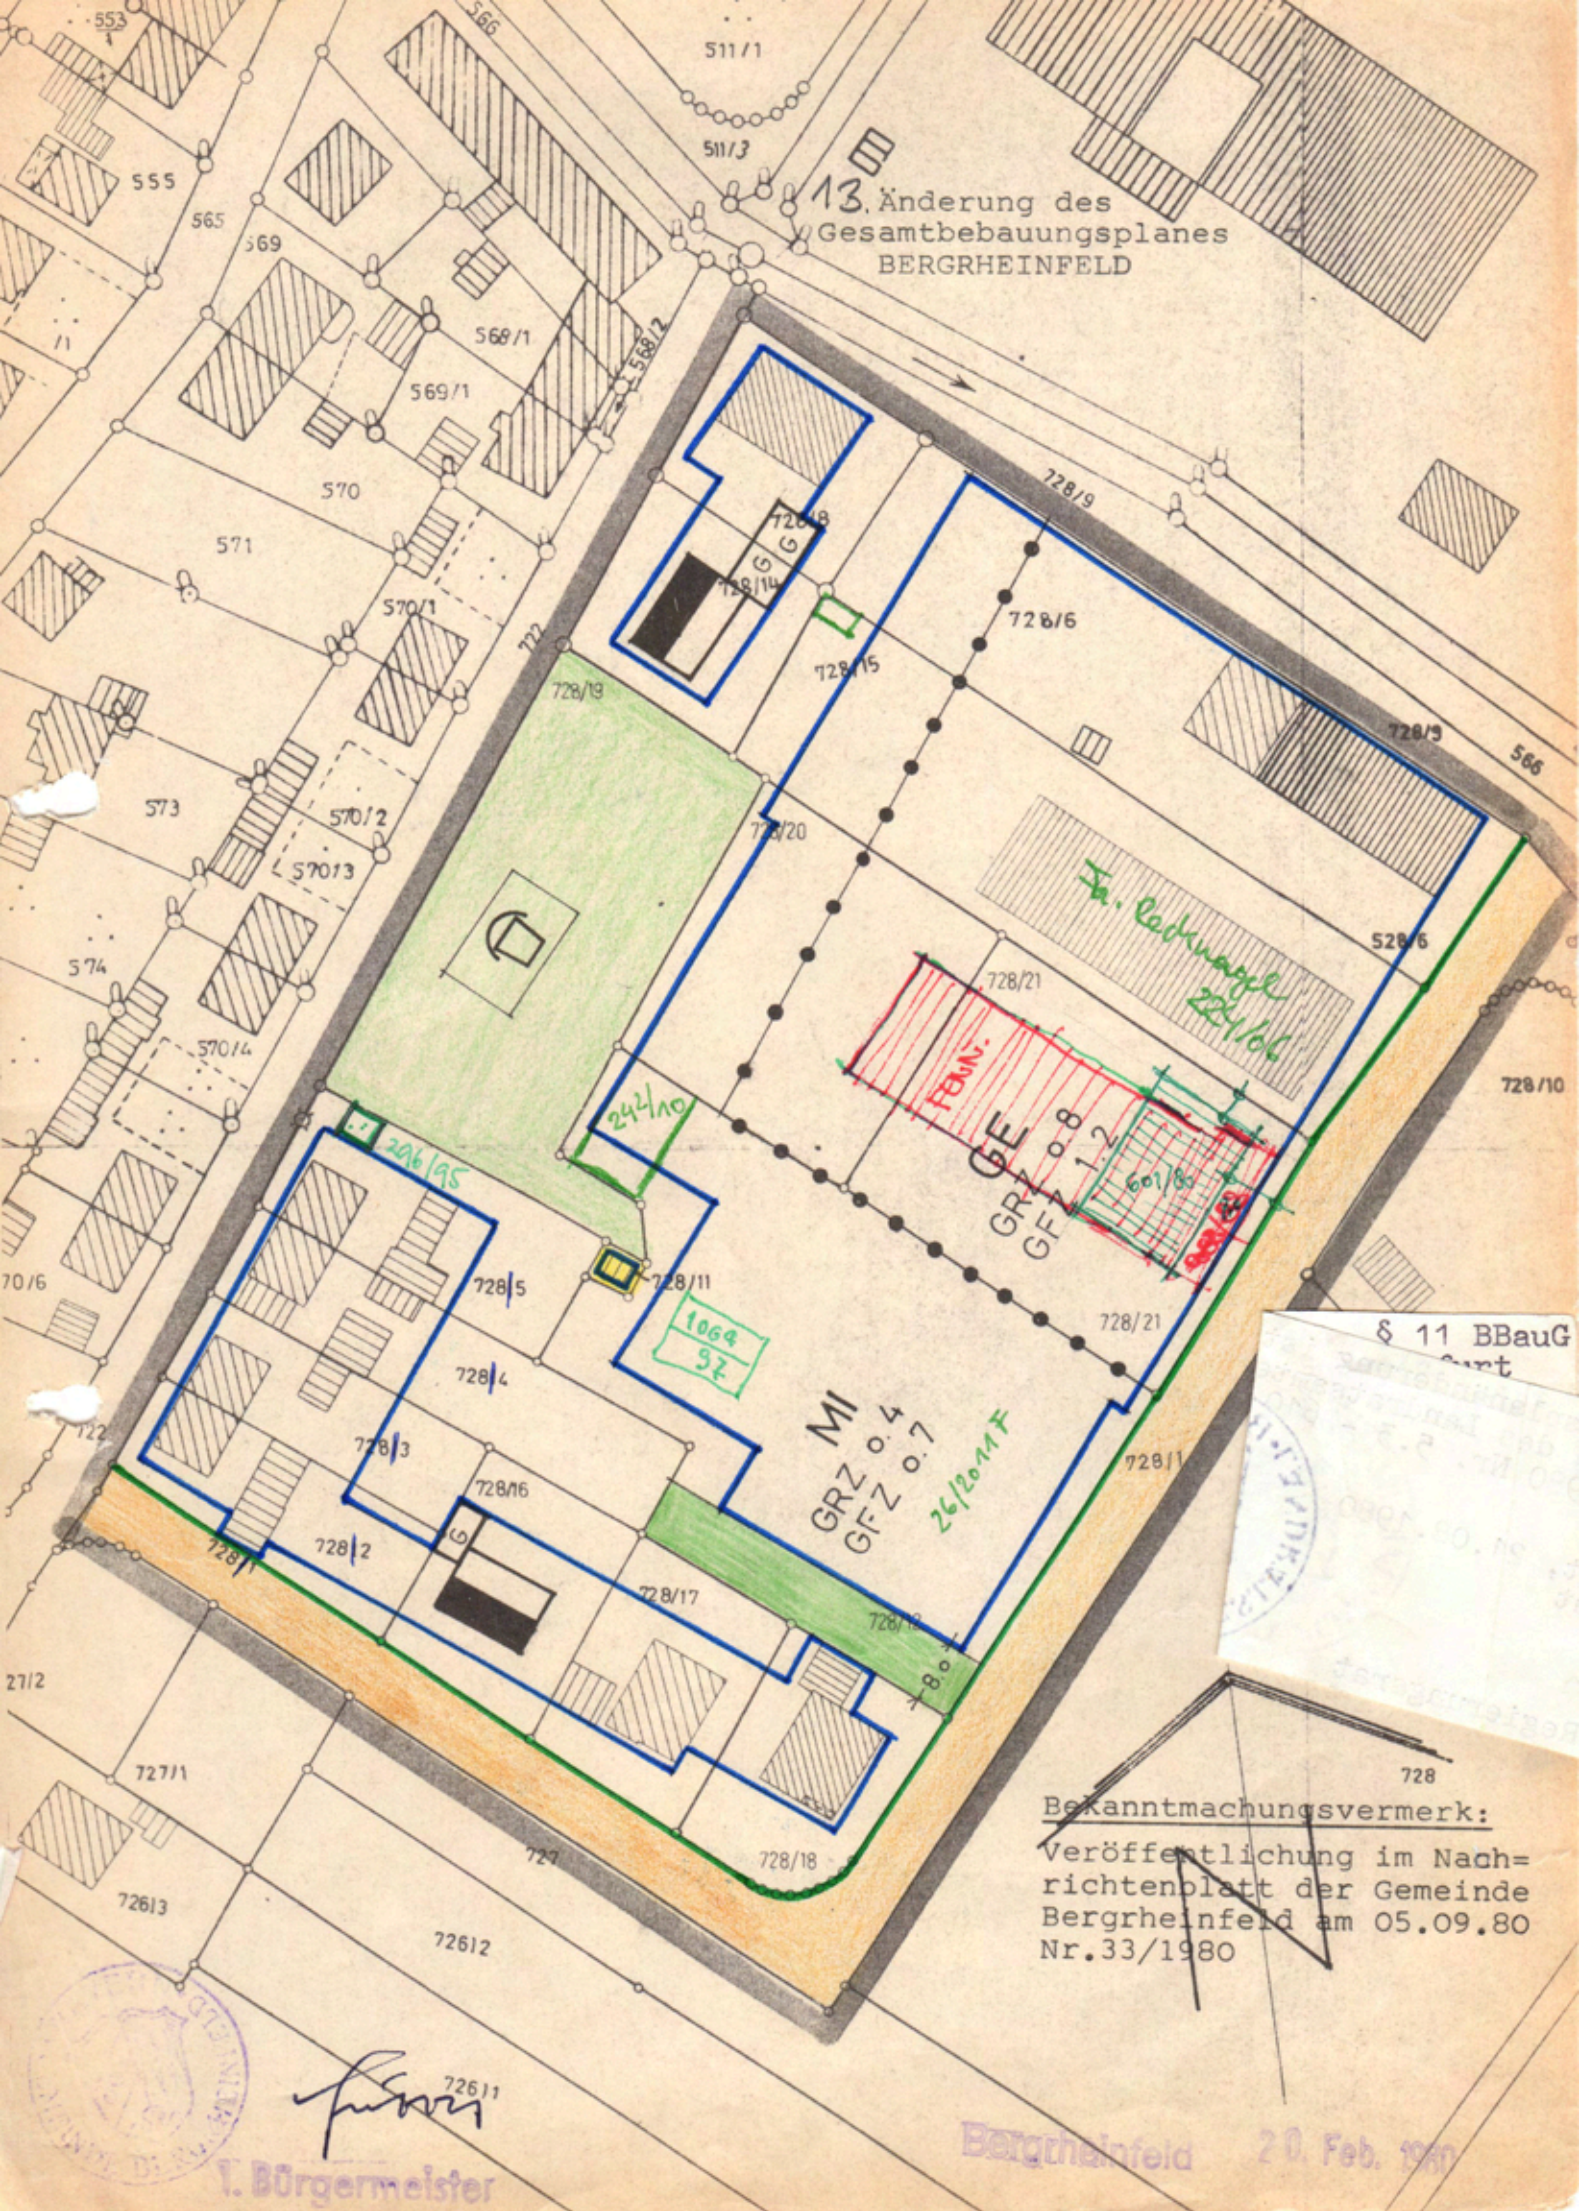

§ 11 BBauG
Bekanntmachungsvermerk:
Veröffentlichung im Nach-
richtenblatt der Gemein-
de Bergheinfeld am 05.09.80
Nr.33/1980

fuss
T. Bürgermeister

Bergheinfeld 20. Feb. 1980

Die Bebauungsplanänderung ist gem. § 11 BBau mit Bescheid des Landratsamtes Schweinfurt vom 19.08.1980 Nr. 5.3 - 610 9/1 genehmigt worden.

Schweinfurt, 21.08.1980
Landratsamt
I. A.

Mainka
Mainka, Regierungsrat

