

Gemeinde Bergheinfeld


Änderung des Bebauungsplanes "Hinterm Dorf" der Gemeinde Bergheinfeld für die Grundstücke Fl.Nr. 301 und 301/1

--- Grenze des räumlichen Geltungsbereiches § 9 Abs. 7 BBauG



nur Doppelhäuser zulässig

Im übrigen gelten die weiteren Festsetzungen des Bebauungsplanes "Hinterm Dorf" vom 24.2.1981 (Genehmigungsdatum)

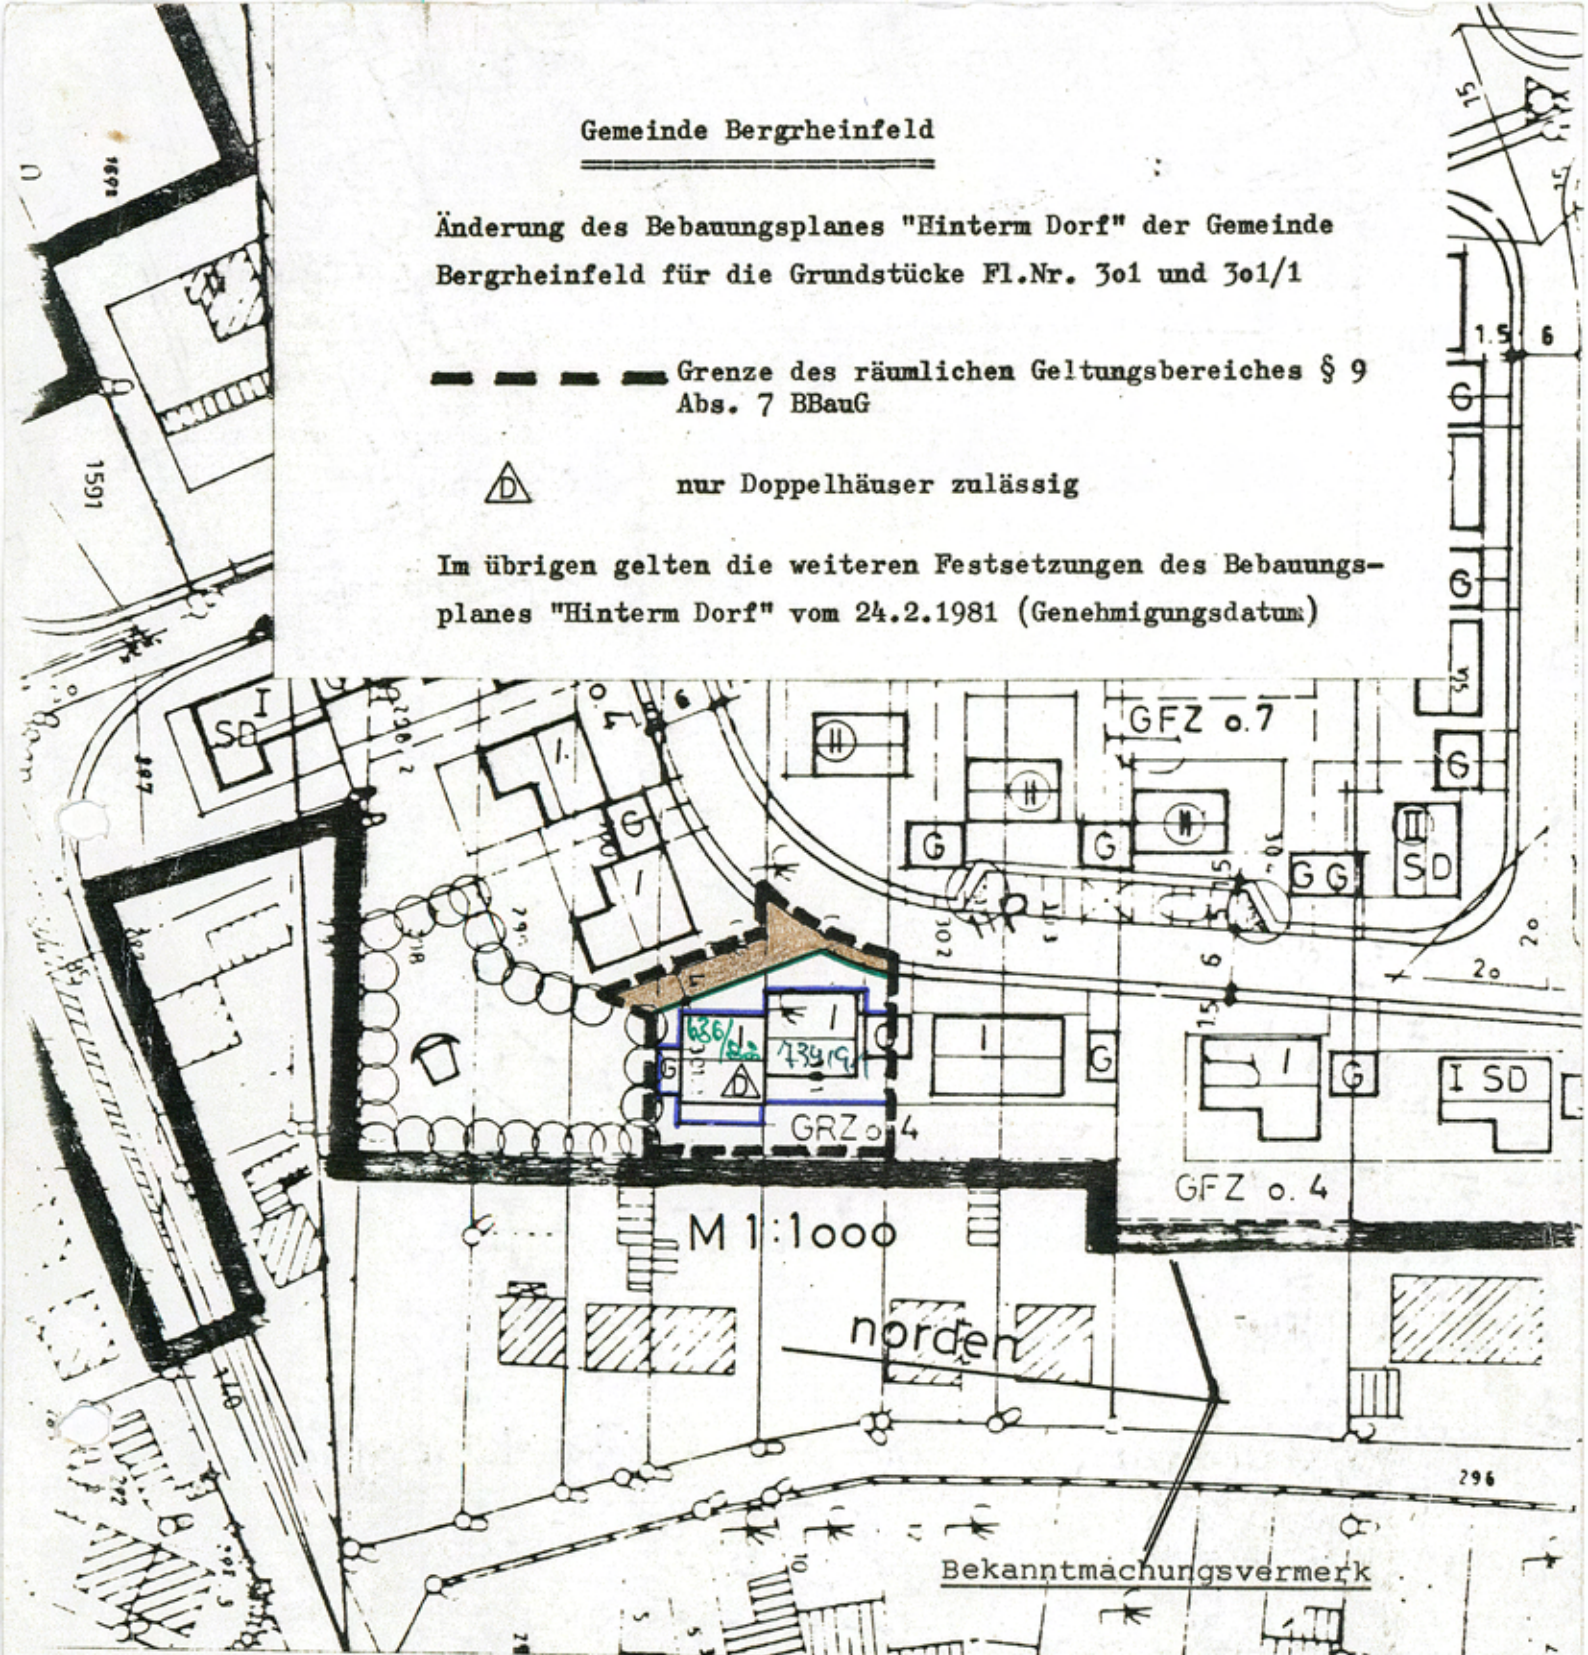

Veröffentlichung im Nachrichtenblatt der Gemeinde Bergheinfeld am 17.09.82 Nr.34/1982

GEMEINDEVERWALTUNG
BERGHEINFELD/UFL

[Signature]

1. Bürgermeister



[Signature]

Architekt BDB

Bergheinfeld, den 03.6.1982