


**BEBAUUNGSPLANÄNDERUNG
"AN DER TRIEB"
DER GEMEINDE DITTELBRUNN
GT. HAMBACH
FL.NR. 1233/1; 1233/2
MASSTAB 1:1000**

- LEGENDE:**
- GRENZE DES GELTUNGSBEREICHES
 - STRASSENBEGRENZUNGSLINIE
 - BAUGRENZEN
 - SICHTDREIECK:
INNERHALB DES SICHTDREIECKS
DÜRFEN KEINERLEI HOCHBAUTEN,
ANPFLANZUNGEN U. ZÄUNE ÜBER
1,05 m ERRICHTET WERDEN.
 - GARAGEN
 - E + D DN 28°-38°
FIRSTRICHTUNG) NORD-SUD
- DIE ÜBRIGEN FESTSETZUNGEN DES
RECHTSVERBINDLICHEN BEBAUUNGS-
PLANES BEHALTEN IHRE GÜLTIGKEIT.

HAMBACH DEN 30.08.1982

Jürgen Michael
architekt bdb
8721 hambach
beethovenstraße 2
tel. 09725/9972

J. Michael

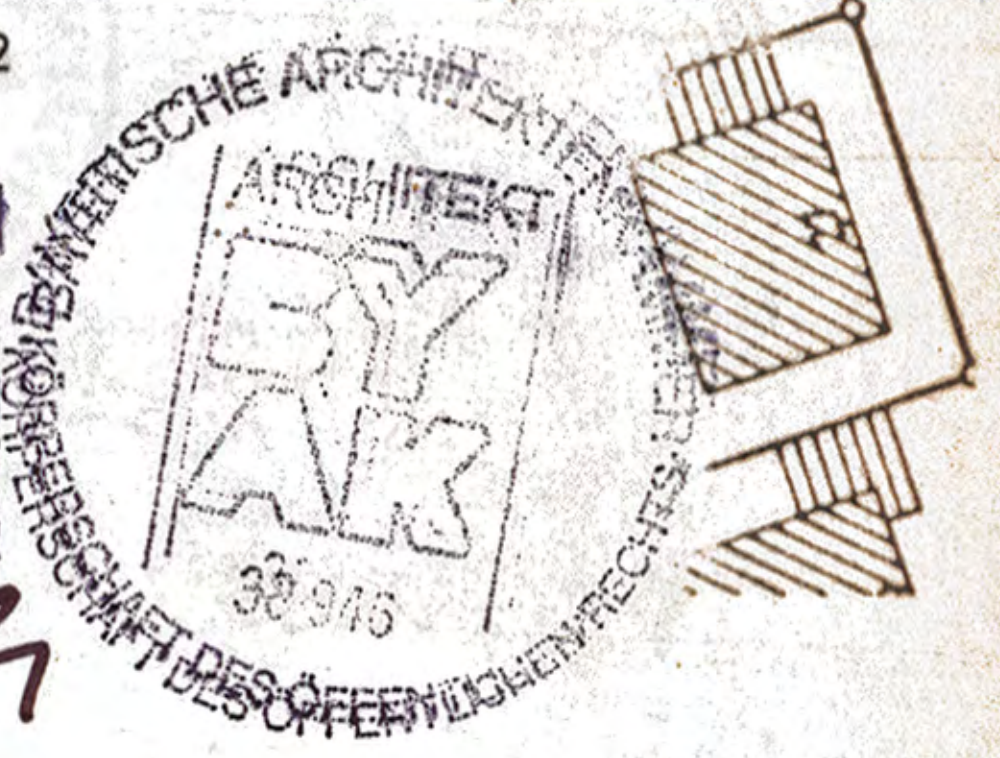

AUSZUG AUS DEM KATASTERKARTENWERK

Ausschnitt aus der Flurkarte

NW. 92. 42... 2... Maßstab 1: 1000 ... (Vergrößerung aus 1: 2500 ...)

Gemarkung Hambach

Vervielfältigungsrecht vorbehalten (Art.11, Abs.4, Art.15 VermKatG)

Kartenstand 1. 7. 1982 ...

Vermessungsamt Schweinfurt

Katasterkarten mit dem jeweils neuesten Liegenschaftsnachweis sind nur am Vermessungsamt Schweinfurt zu beziehen.
In der Darstellung der Grenzen können Veränderungen berücksichtigt sein, die noch nicht in das Grundbuch übernommen sind. Der Gebäudenachweis kann vom örtlichen Bestand abweichen.

Schweinfurt, ... 1. 7. 1982
Vermessungsamt Schweinfurt

Die Gemeinde Dittelbrunn hat mit Beschluß des Gemeinderates vom 28.09.1982 die Bebauungsplanänderung gemäß § 10 BBauG als Satzung beschlossen.



Dittelbrunn, den 29.09.1982
Gemeinde Dittelbrunn

Markert
Markert, 1. Bürgermeister

Die Bebauungsplanänderung mit Begründung liegt gemäß § 12 Satz 1 BBauG ab 23.12.1982 im Rathaus Dittelbrunn öffentlich aus. Die Auslegung ist am 23.12.1982 durch Veröffentlichung im Amtsblatt bekanntgemacht worden. Die Bebauungsplanänderung ist damit nach § 12 Satz 3 BBauG rechtsverbindlich.



Dittelbrunn, den 23.12.1982

Markert
Markert, 1. Bürgermeister