


Bebauungsänderung auf dem Grundstück Fl.St.Nr. 390 der Gemarkung Traustadt, Gemeinde Donnersdorf

Eigentümer: Nachbarn: Gemeinde:

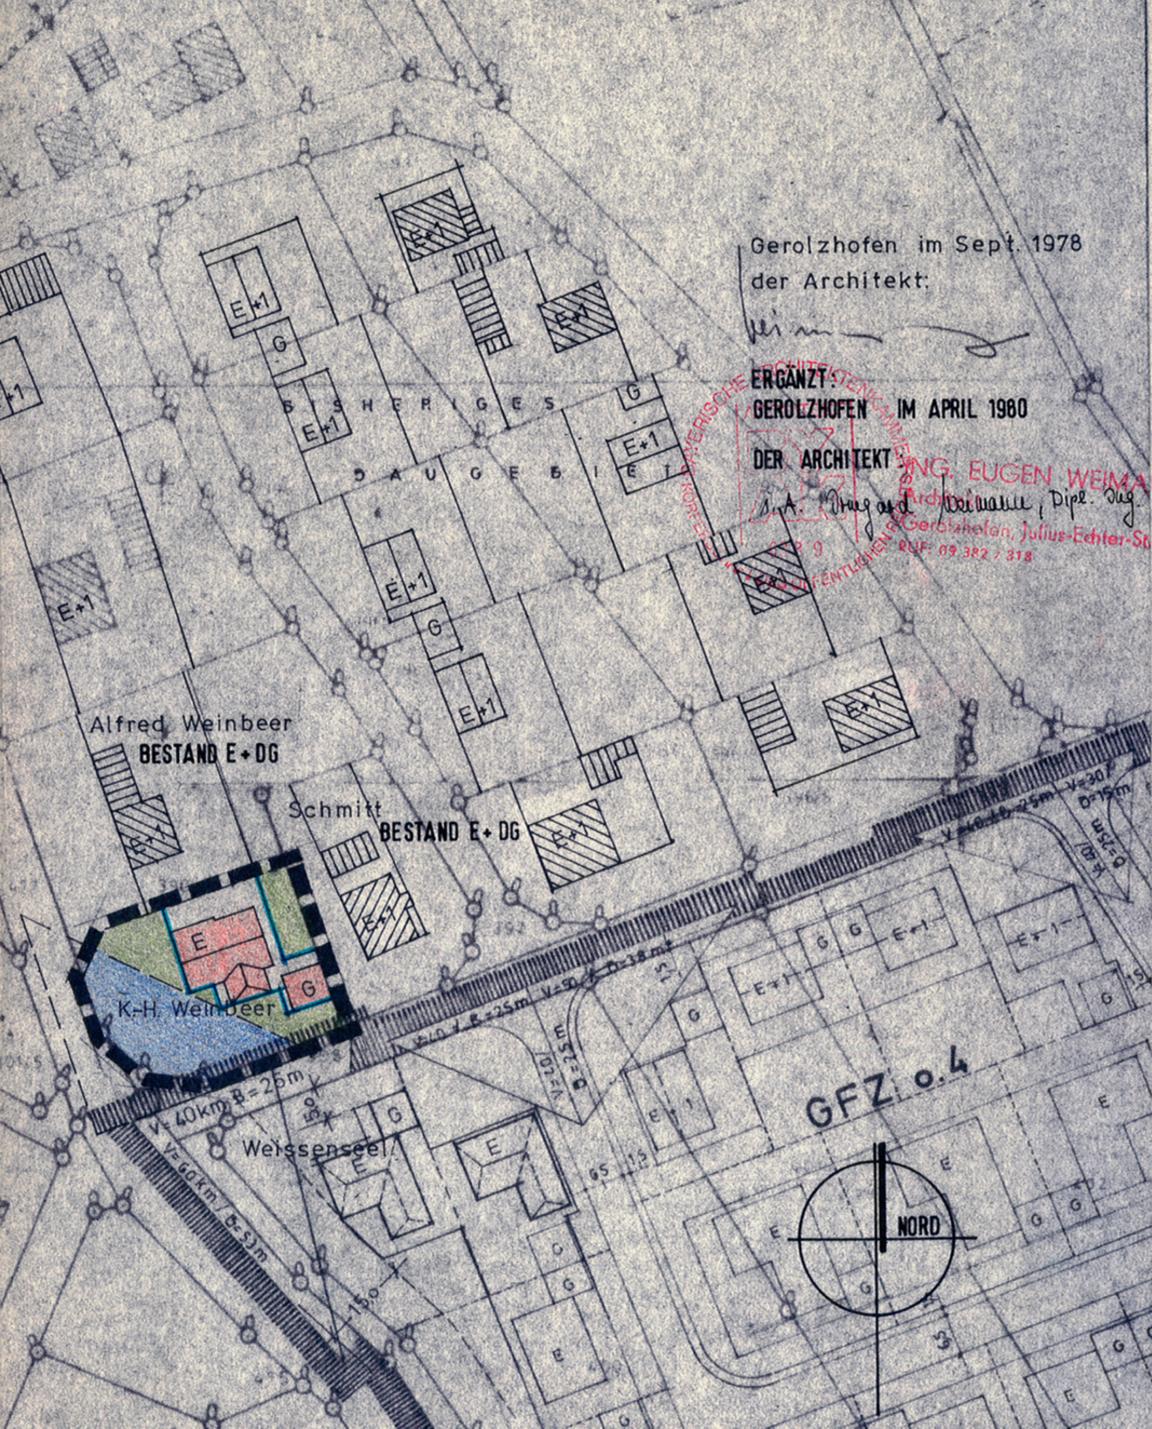


LEGENDE

Es gelten:



Grenze des Geltungsbereiches

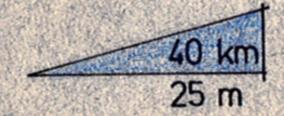


Verpflichtend über 0,80 m Höhe von Bauwerken und jedem Bewuchs freizuhaltende Flächen für Sichtdreiecke



Baugrenzen



Festgesetzte Fläche für Garagen mit Flachdach oder verdeckt angeordnetem flachgeneigtem Pultdach, Zulässige Dachneigung 0-8

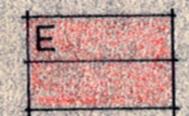

Erdgeschossige Bauweise mit Satteldach mit einer Dachneigung von 35°. Insoweit wird die

Legende des Bebauungsplanes vom 06.04.1965 i.d.F. der Satzung vom 17.04.1972 geändert.
Private Grünfläche



Im übrigen gelten sämtliche Festsetzungen des Bebauungsplanes vom 06.04.1965 in der Fassung der Satzung vom 17.4.1972 auch für diese Bebauungsplanänderung.

GEMEINDE DONNERSDORF ORTSTEIL TRAUSTADT LKR. SCHWEINFURT

2. ÄNDERUNG DES BEBAUUNGSPLANES FÜR DAS FL.ST.NR. 390 FÜR DAS BAUGEBIET "AN DER HUNDELSHÄUSER STRASSE"

M=1:1000

ART DER BAULICHEN NUTZUNG: ALLGEMEINES WOHNGEBIET
BAUWEISE: OFFENE BAUWEISE

Der Entwurf des Bebauungsplanes vom April 1972 mit der Änderung vom April 1980 wurde mit der Begründung gem. § 2a Abs. 6 BBauG vom 17.08. bis 17.09.1980 öffentlich ausgelegt.

Donnersdorf, den 16. OKT. 1980
[Signature]
(Bürgermeister)

Der Gemeinderat hat den Bebauungsplan vom April 1972, geändert im April 1980, gem. § 10 BBauG am 03.10.1980 als Satzung beschlossen.

Donnersdorf, den 16. OKT. 1980
[Signature]
(Bürgermeister)

Die Bebauungsplanänderung ist gem. § 11 BBauG mit Bescheid des Landratsamtes Schweinfurt vom 13.11.1980 Nr. 5.3 - 610 - 4/5 genehmigt worden.

Schweinfurt, 13.11.1980
Landratsamt
I.A.
[Signature]
Mainka
Oberregistrarsrat



Der genehmigte Bebauungsplan wurde mit Begründung vom 10.12.1980 gem. § 12 Satz 1 BBauG öffentlich ausgelegt. Die Genehmigung und die Auslegung sind am 10.12.1980 ortsüblich bekannt gemacht worden. Der Bebauungsplan ist damit nach § 12 Satz 3 BBauG rechtsverbindlich.

Donnersdorf, den 12. DEZ. 1980
[Signature]
(Bürgermeister) Stephan
Gemeinschaftsvorsitzender