


TEKTURBLATT
ZUM BEBAUUNGSPLAN
DER GEMEINDE ÖBBACH vom 24.4.1962
AM NORDÖSTL. ORTSRAND


AM 20.9.1967

Golds

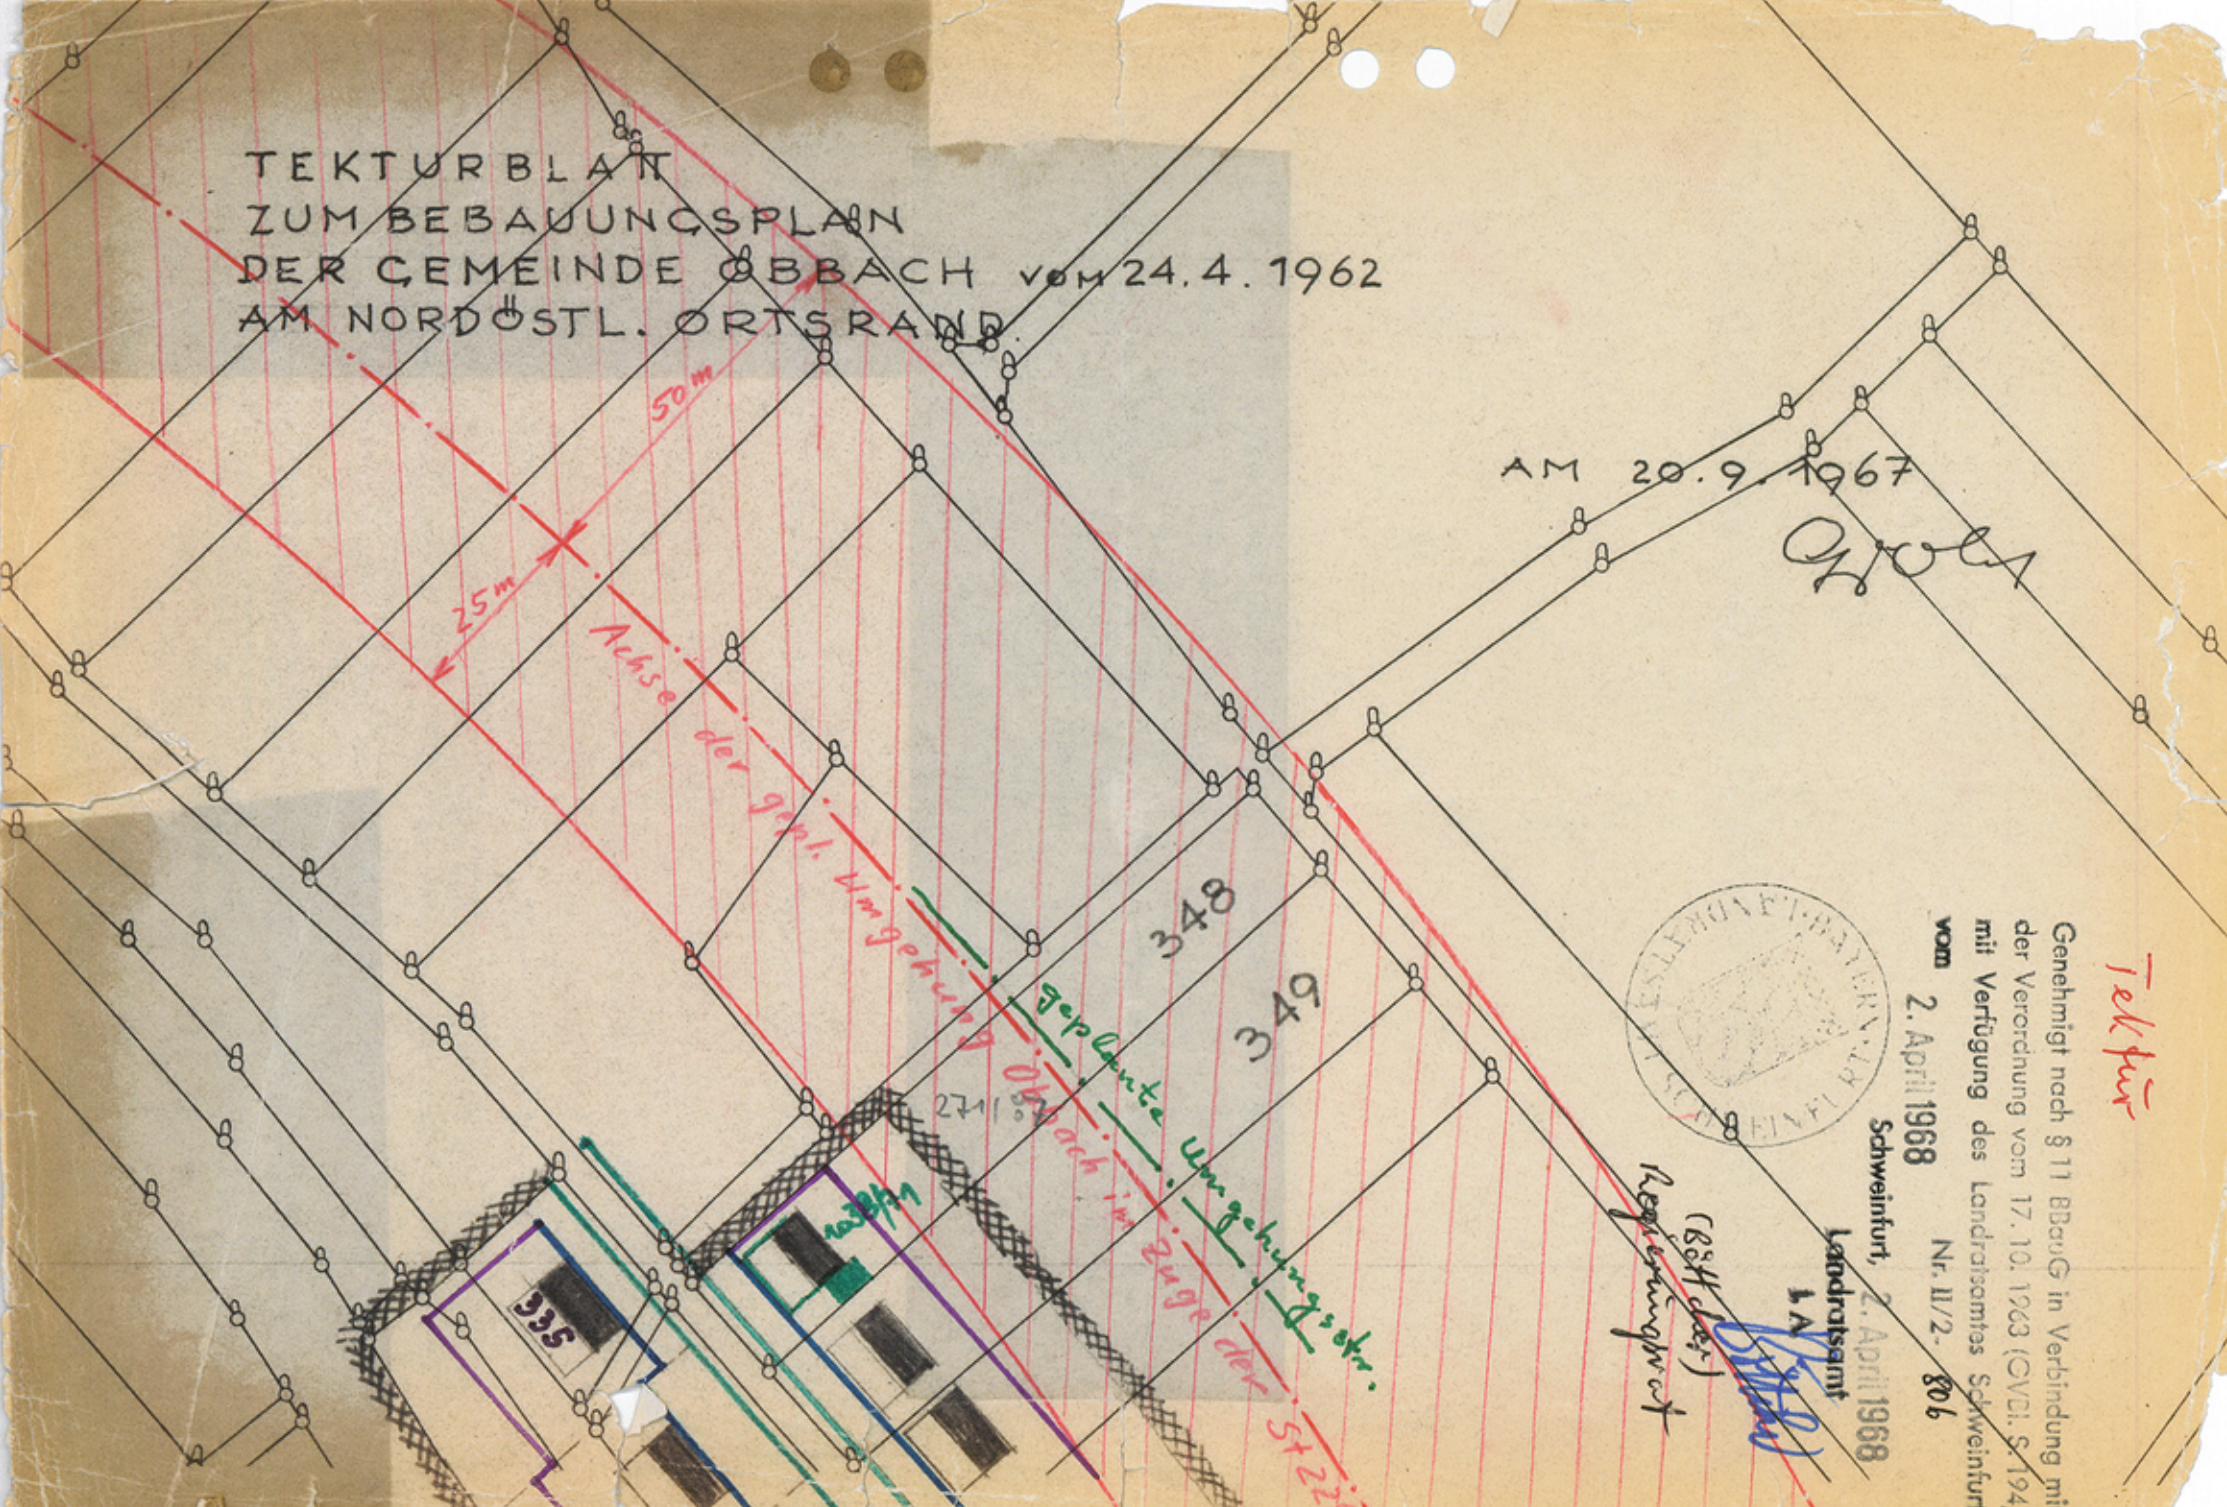

Tektur

Genehmigt nach § 11 BBeuG in Verbindung mit
der Verordnung vom 17. 10. 1963 (GVBl. S. 194)
mit Verfügung des Landratsamtes Schweinfurt
vom 2. April 1968 Nr. II/2-806

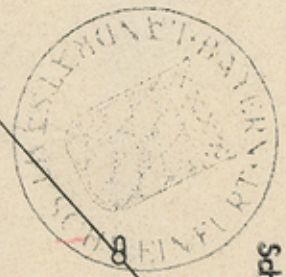

Schweinfurt, 2. April 1968
Landratsamt
LM
(Bst. d. d. r.)
Regierungsrat