


LEGENDE

Es gelten:



A) Festsetzungen

Grenze des Geltungsbereiches

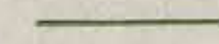


Straßenbegrenzungslinie




Baugrenzen



Fläche für Garagen und Nebengebäude, Flachdach

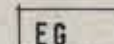

Erdgeschoß, Sattel- oder Walmdach, Dachneigung 30 ± 5 Toleranz

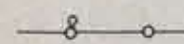

B) Hinweise

Bestehende und vermarktete Grundstücksgrenzen



Grundstücks- und Flurnummern



Vorhandene Wohngebäude




Vorhandene Nebengebäude



Umspannstation

Im übrigen gelten die Festsetzungen des rechtsverbindlichen Bebauungsplanes für das Baugebiet "Birngarten"

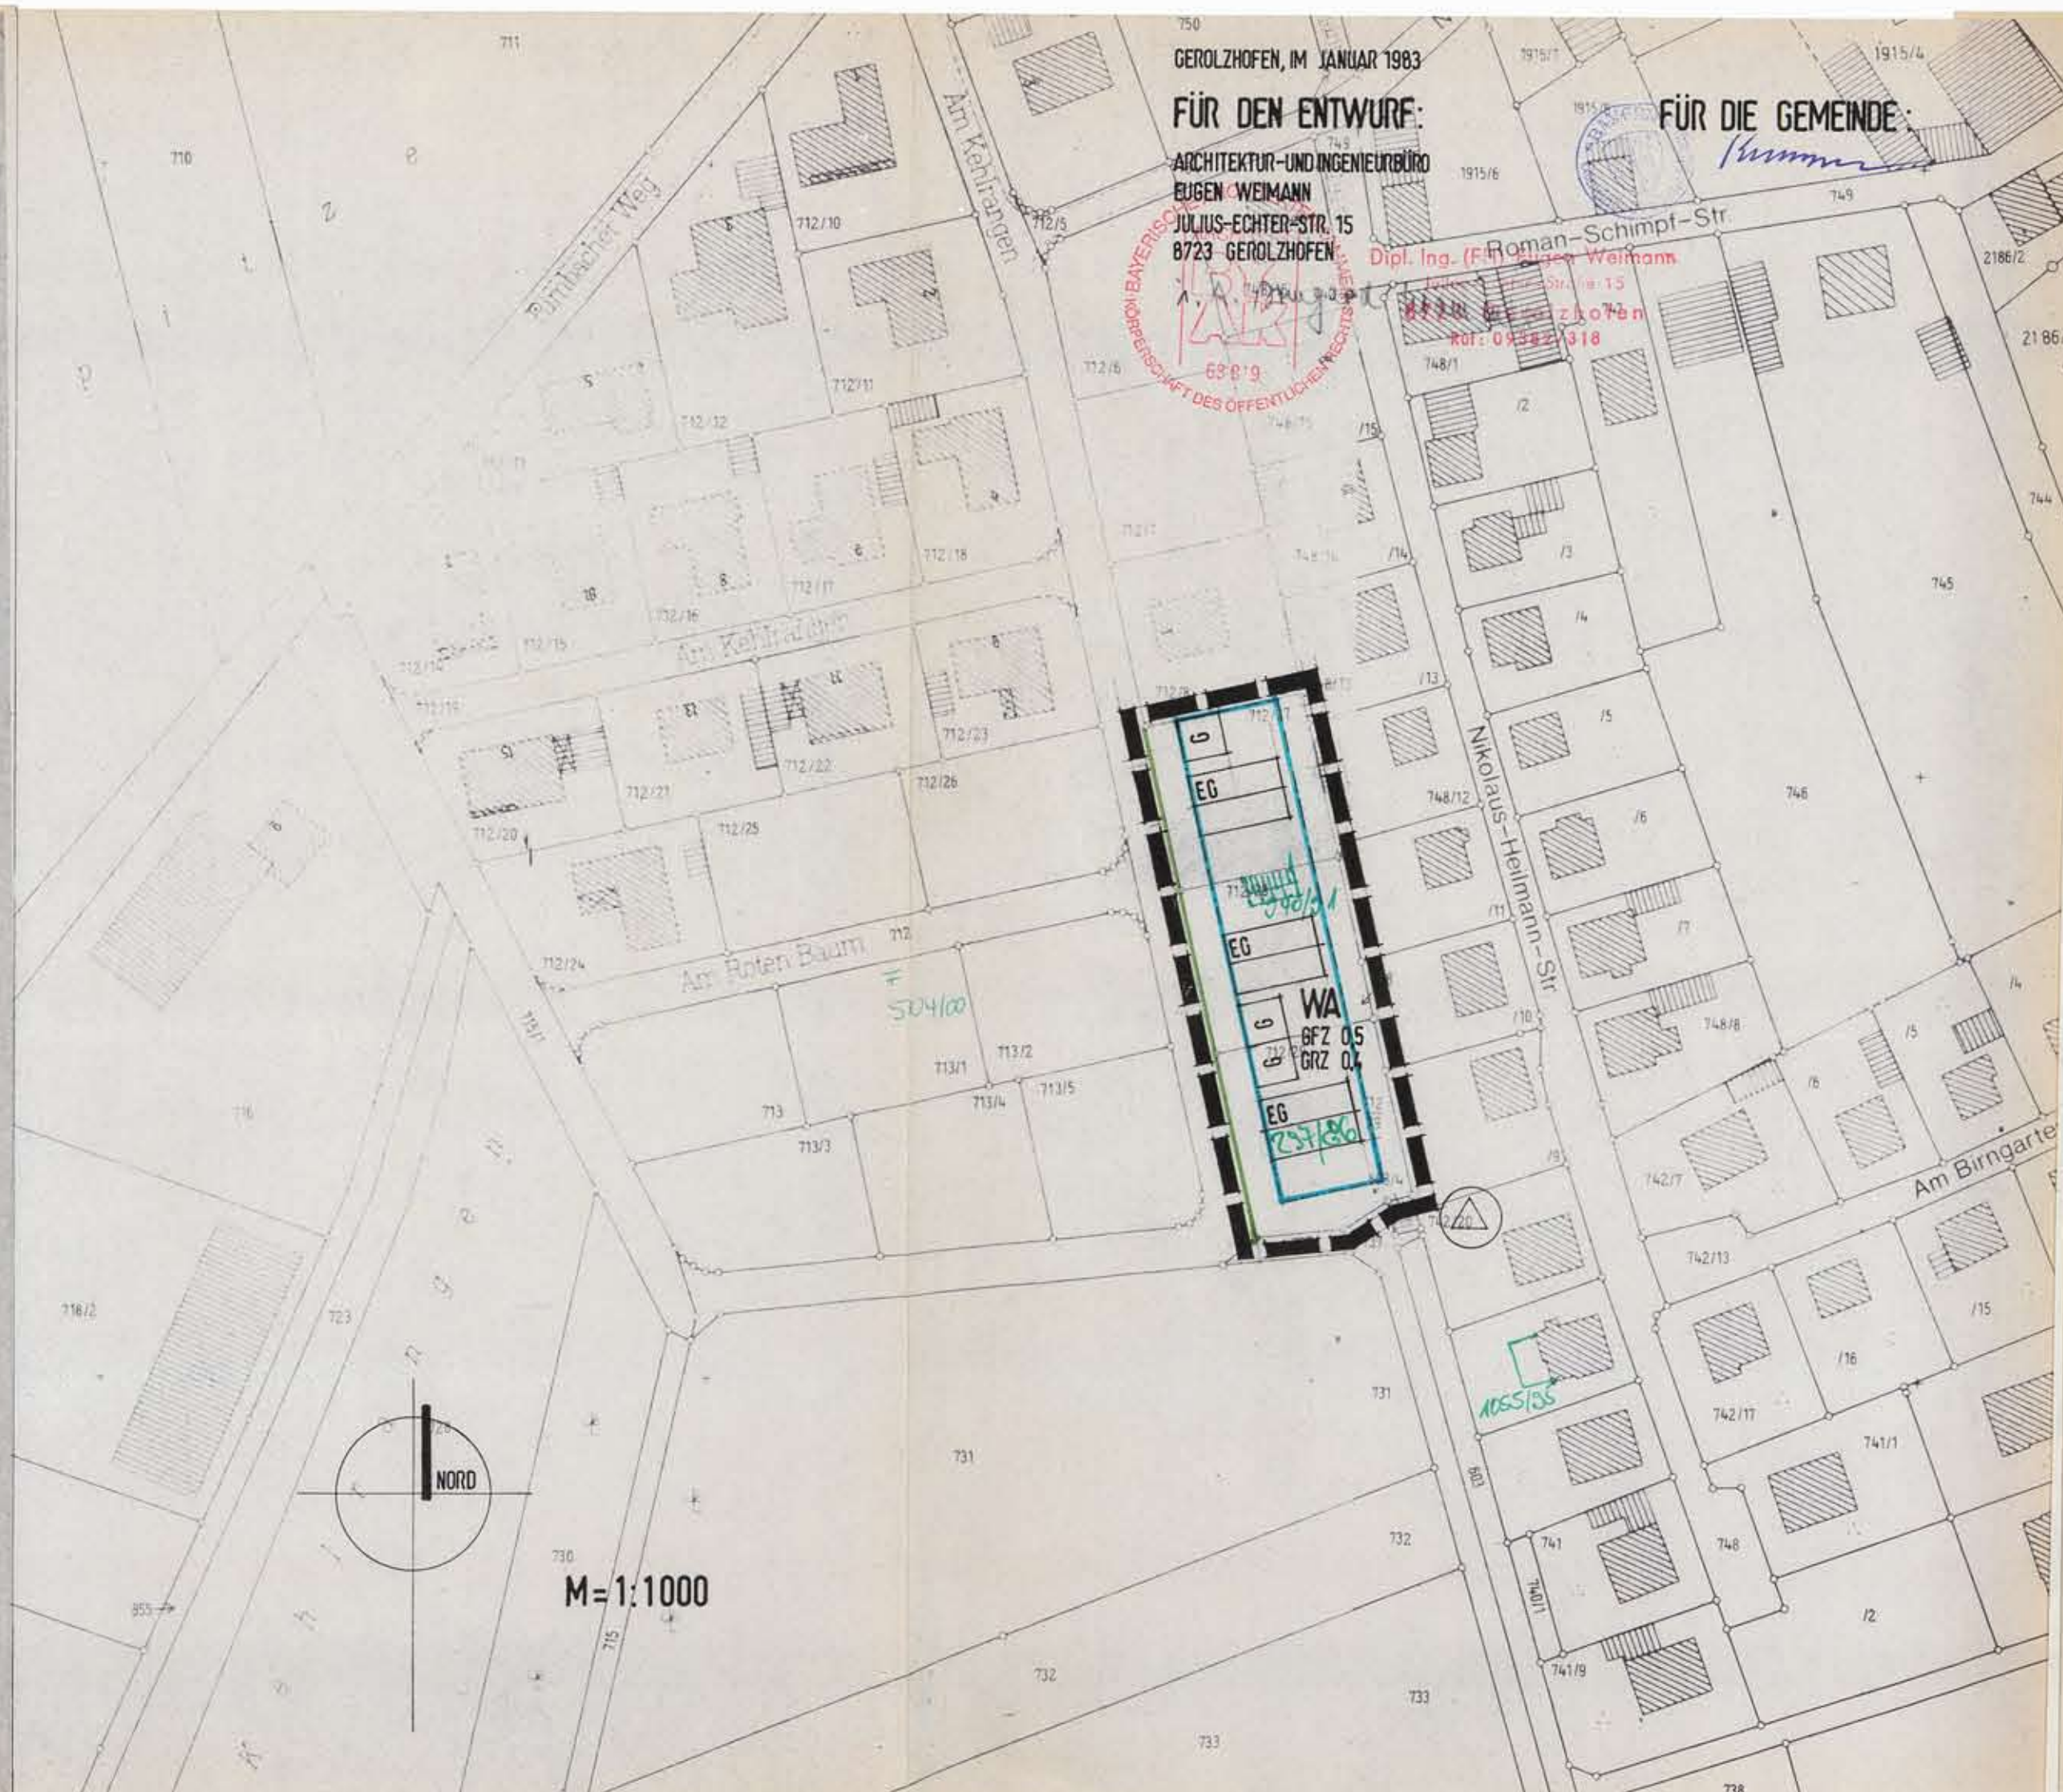

GEROLZHOFEN, IM JANUAR 1983  
 FÜR DEN ENTWURF:  
 ARCHITEKTUR-UND INGENIEURBÜRO  
 EUGEN WEIMANN  
 JULIUS-ECHTER-STR. 15  
 8723 GEROLZHOFEN  
 FÜR DIE GEMEINDE:  
 Dipl. Ing. (F.) Roman Schimpf-Str.  
 1915/4



Die Eigentümer der nachstehenden Grundstücke stimmen der Bebauungsplanänderung für die Fl.St.Nr. 712/27, 712/28 und 712/29 vom Januar 1983 zu:

Fl.St.Nr. 712/23 -----

Fl.St.Nr. 712/8 -----

Fl.St.Nr. 748/13 -----

Fl.St.Nr. 748/12 -----

Fl.St.Nr. 748/11 -----

Fl.St.Nr. 748/10 -----

Fl.St.Nr. 748/9 -----

Fl.St.Nr. 603/4 -----

Fl.St.Nr. 713/5 -----

Fl.St.Nr. 713/2 -----

Fl.St.Nr. 712/26 -----

Fl.St.Nr. 731 -----

# GEMEINDE FRANKENWINHEIM L.K.R. SCHWEINFURT

ÄNDERUNG DES BEBAUUNGSPLANES FÜR DAS BAUGEBIET

" BIRNGARTEN "

FÜR DIE FL.ST.NR. 712/27, 712/28 UND 712/29

M=1:1000

ART DER BAULICHEN NUTZUNG: ALLGEMEINES WOHNGEBIET WA  
 BAUWEISE: OFFENE BAUWEISE

Die Gemeinde Frankenwinheim hat mit Beschluß des Gemeinderates vom 23. Feb. 1983 den Bebauungsplan gem. § 10 BBauG als Satzung beschlossen.

Frankenwinheim, den 23. Feb. 1983



*[Signature]*  
 A. Bürgermeister

Der genehmigte Bebauungsplan wurde mit der Begründung ab 07.06.1983 gem. § 12 Satz 1 BBauG öffentlich ausgelegt. Die Genehmigung und die Auslegung sind am 07.06.1983 ortsüblich bekannt gemacht worden.

Der Bebauungsplan ist somit gem. § 12 Satz 3 BBauG am 07.06.1983 rechtsverbindlich geworden.

Frankenwinheim, den 03. Juni 1983



*[Signature]*  
 A. Bürgermeister