





FESTSETZUNGEN:



GRENZE DES GELTUNGSBEREICHES

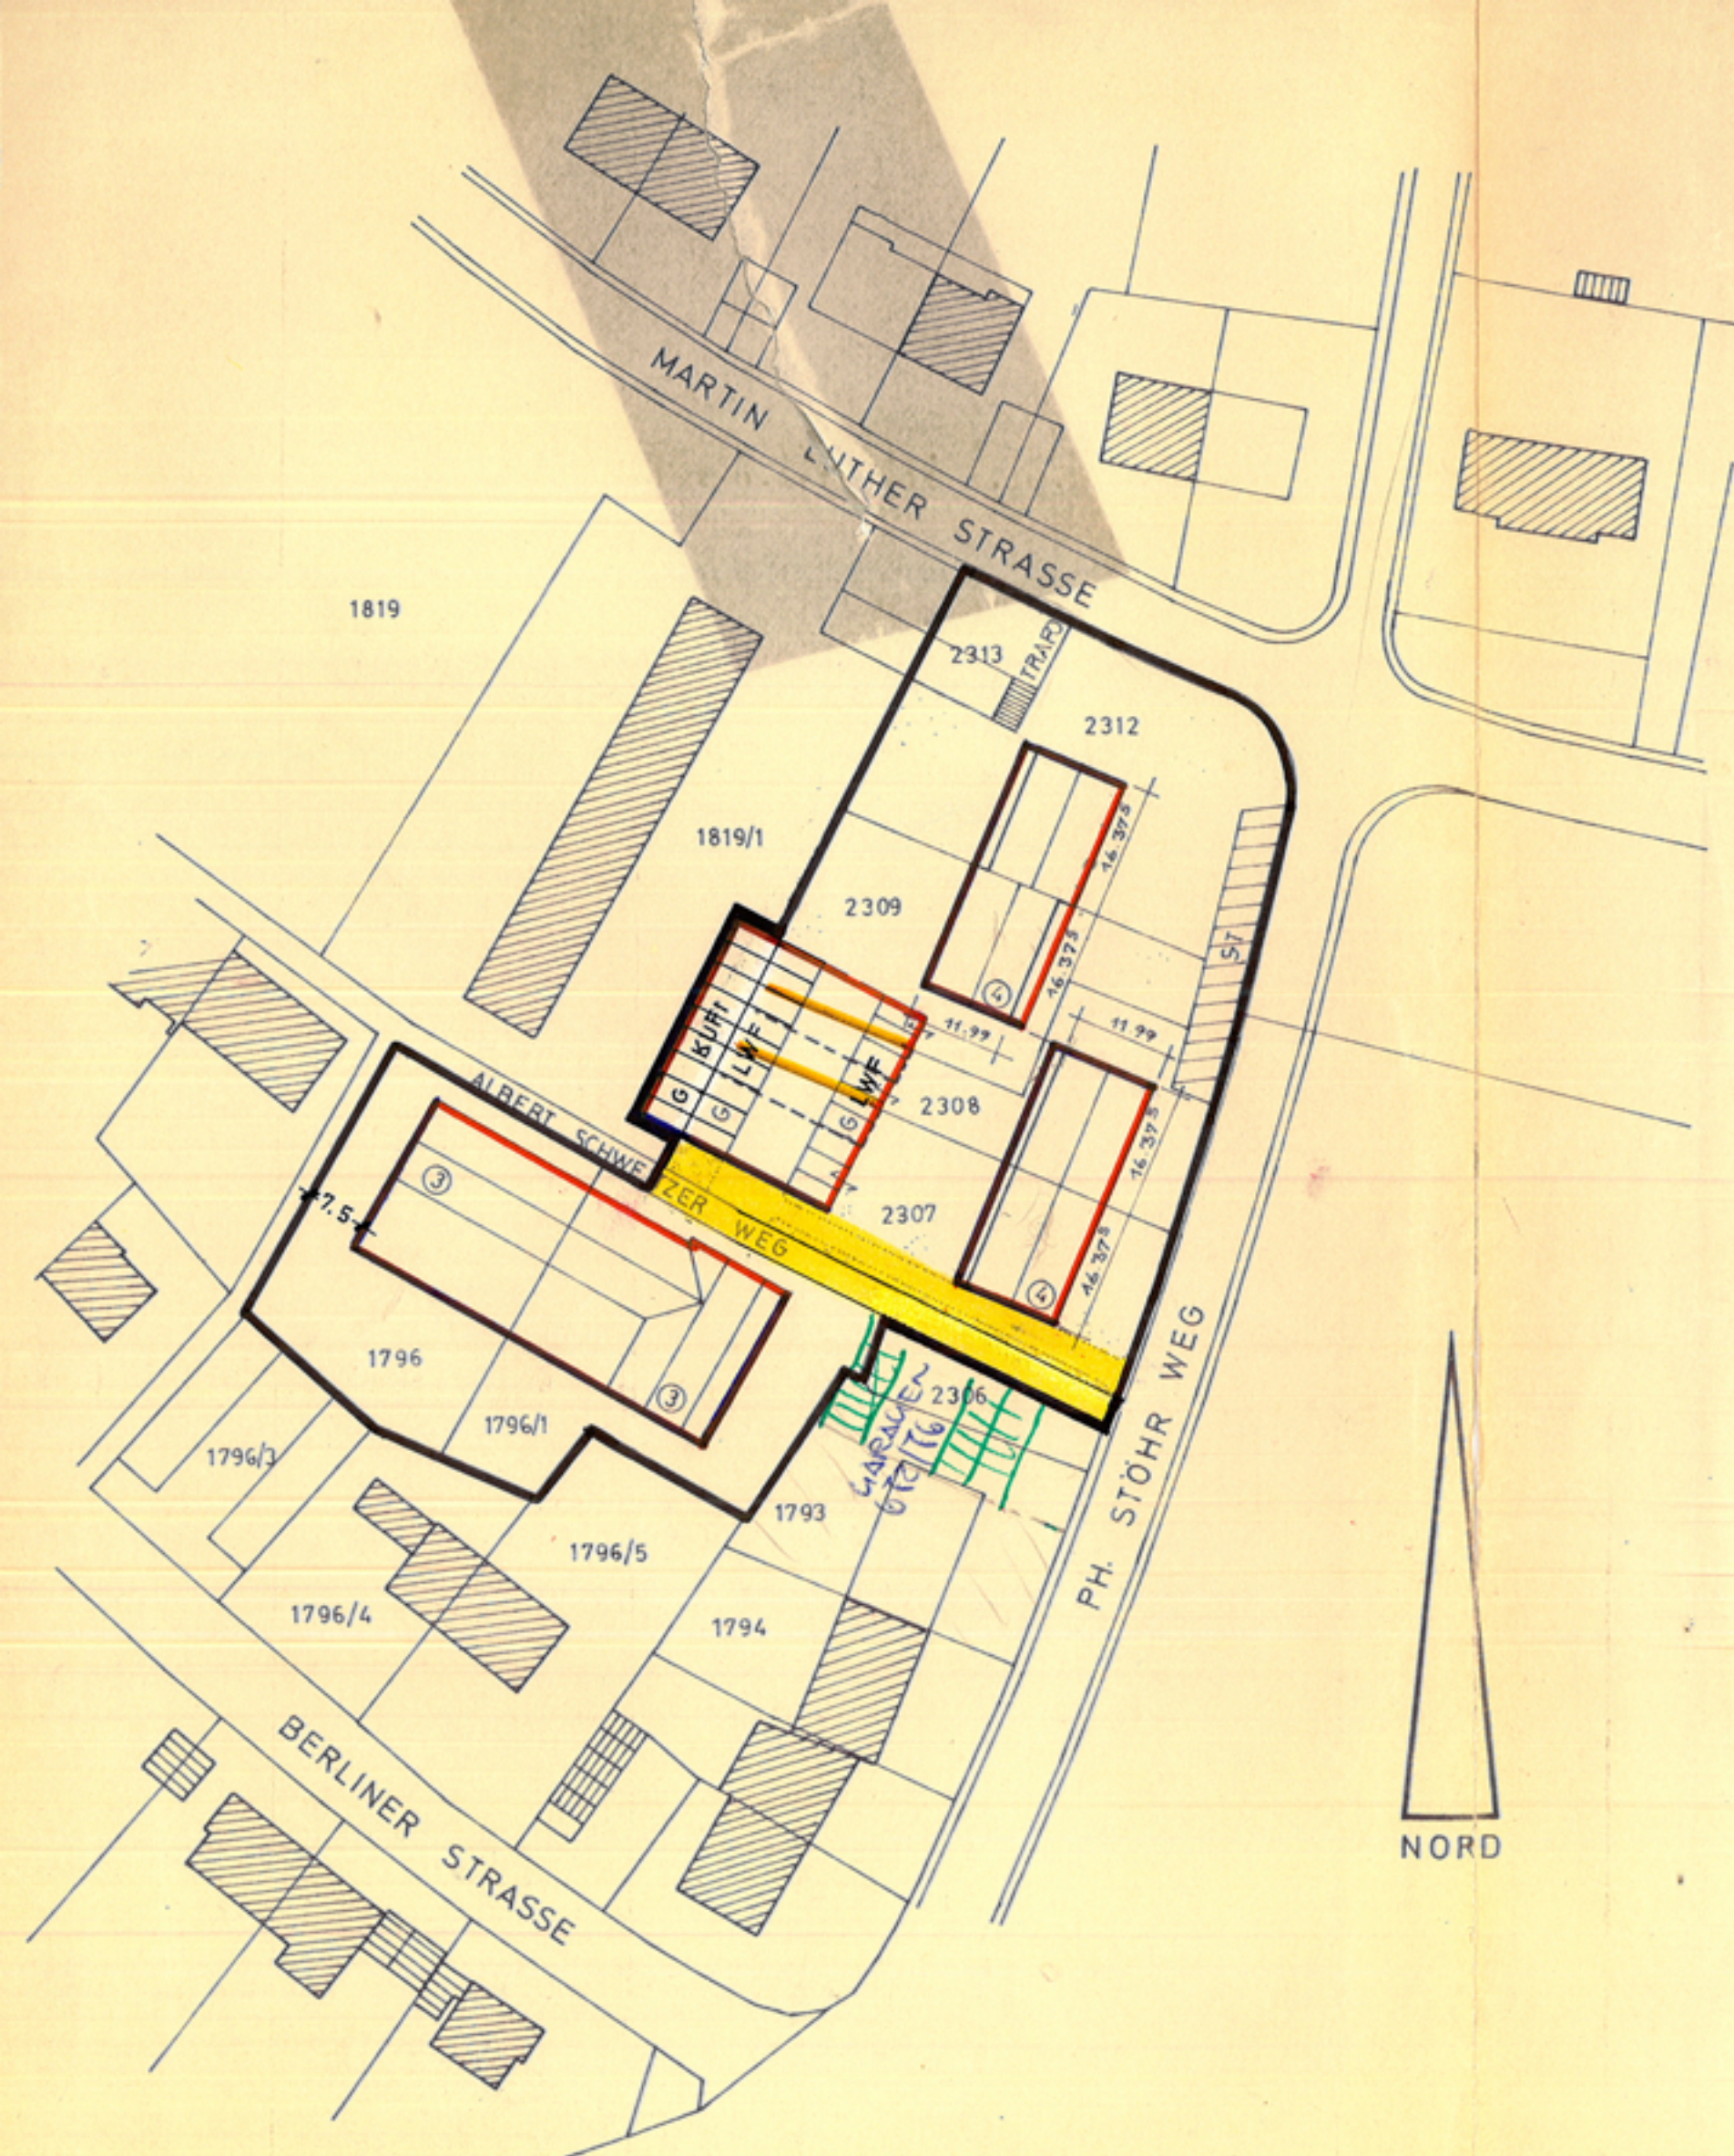

BEBAUUNGSLINIE

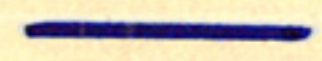


④


ZAHL DER VOLLGESCHOSSE

G.

GARAGEN

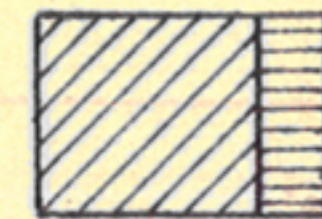


BESTEH. WOHN- U. NEBENGEBAUDE

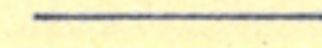

BESTEH. GRENZLINIE



ENTFALLENDE GRENZLINIE

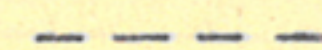

NEUE GRENZLINIE

GEROLZHOFEN

2. BEBAUUNGSPLANÄNDERUNG FÜR EINE TEILFLÄCHE AUS
DEM GEBIET ZIEGELHÜTTE IV AM ALBERT-SCHWEITZER-WEG

MASSTAB 1:1000
Der Bebauungsplan Ziegelhütte IV v.15.12.63 wurde mit BE v.7.9
1964,Nr.IV/3-915a 60 genehmigt u.ist seit 4.10.64 rechtskräftig.

DER BEBAUUNGSPLANENTWURF EINSCHL. BEGRÜNDUNG HAT GEM § 2
ABS. 6 BBAUG VOM BIS
ÖFFENTLICH AUSGELEGEN.
DIE AUSLEGUNG IST AM ORTSÜBLICH BEKÄNNTGEMACHT
WORDEN.

GEROLZHOFEN, DEN
BÜRGERMEISTER

Stadt
DER GEMEINDERAT HAT DEN BEBAUUNGSPLAN VOM 15.12.63
IN DER GEÄNDERTE AUSLEGUNG VOM 9.10.70 GEM § 13 (Vereinf.Verf.)
BBAUG AM 18.12.70 BESCHLOSSEN.

GEROLZHOFEN, DEN 21. Juli 1971
1. BÜRGERMEISTER

GENEHMIGUNGSVERMERK DER HÖHEREN VERWALTUNGSBEHÖRDE
GEM § 11 BBAUG Der Änderung gemäß § 13 BBauG zugestimmt.
Gerolzhofen, den 10. August 1971
Landratsamt
I. A.

(Paulus) Reg.Oberinspektor

DER GENEHMIGTE BEBAUUNGSPLAN IST GEM § 12 BBAUG VOM
..... BIS ÖFFENTLICH AUSGELEGT WORDEN.
DIE GENEHMIGUNG UND AUSLEGUNG IST AM 27.8.1971
BEKÄNNTGEGEBEN WORDEN. DAMIT IST DER PLAN GEM § 12 BBAUG
AM 27.8.1971 RECHTSVERBINDLICH GEWORDEN.

GEROLZHOFEN, DEN 30.8.1971
1. BÜRGERMEISTER

LANDESWOHNUNGSFÜRSORGE BAYERN G. M. B. H.
ZWEIGSTELLE WÜRZBURG

i.A. Römer

WÜRZBURG, DEN 9. 10. 1970

3. FEBRUAR 1971
Stadtbauamt Gerolzhofen