


Grünordnungsplan geändert im Rahmen  
der 9. Änderung des Bebauungsplanes  
"Nordwest" mit 2. Änderung des Be-  
bauungsplanes "Nordwest II" in Gochs-  
heim.

überarbeitet am 09.02.1994

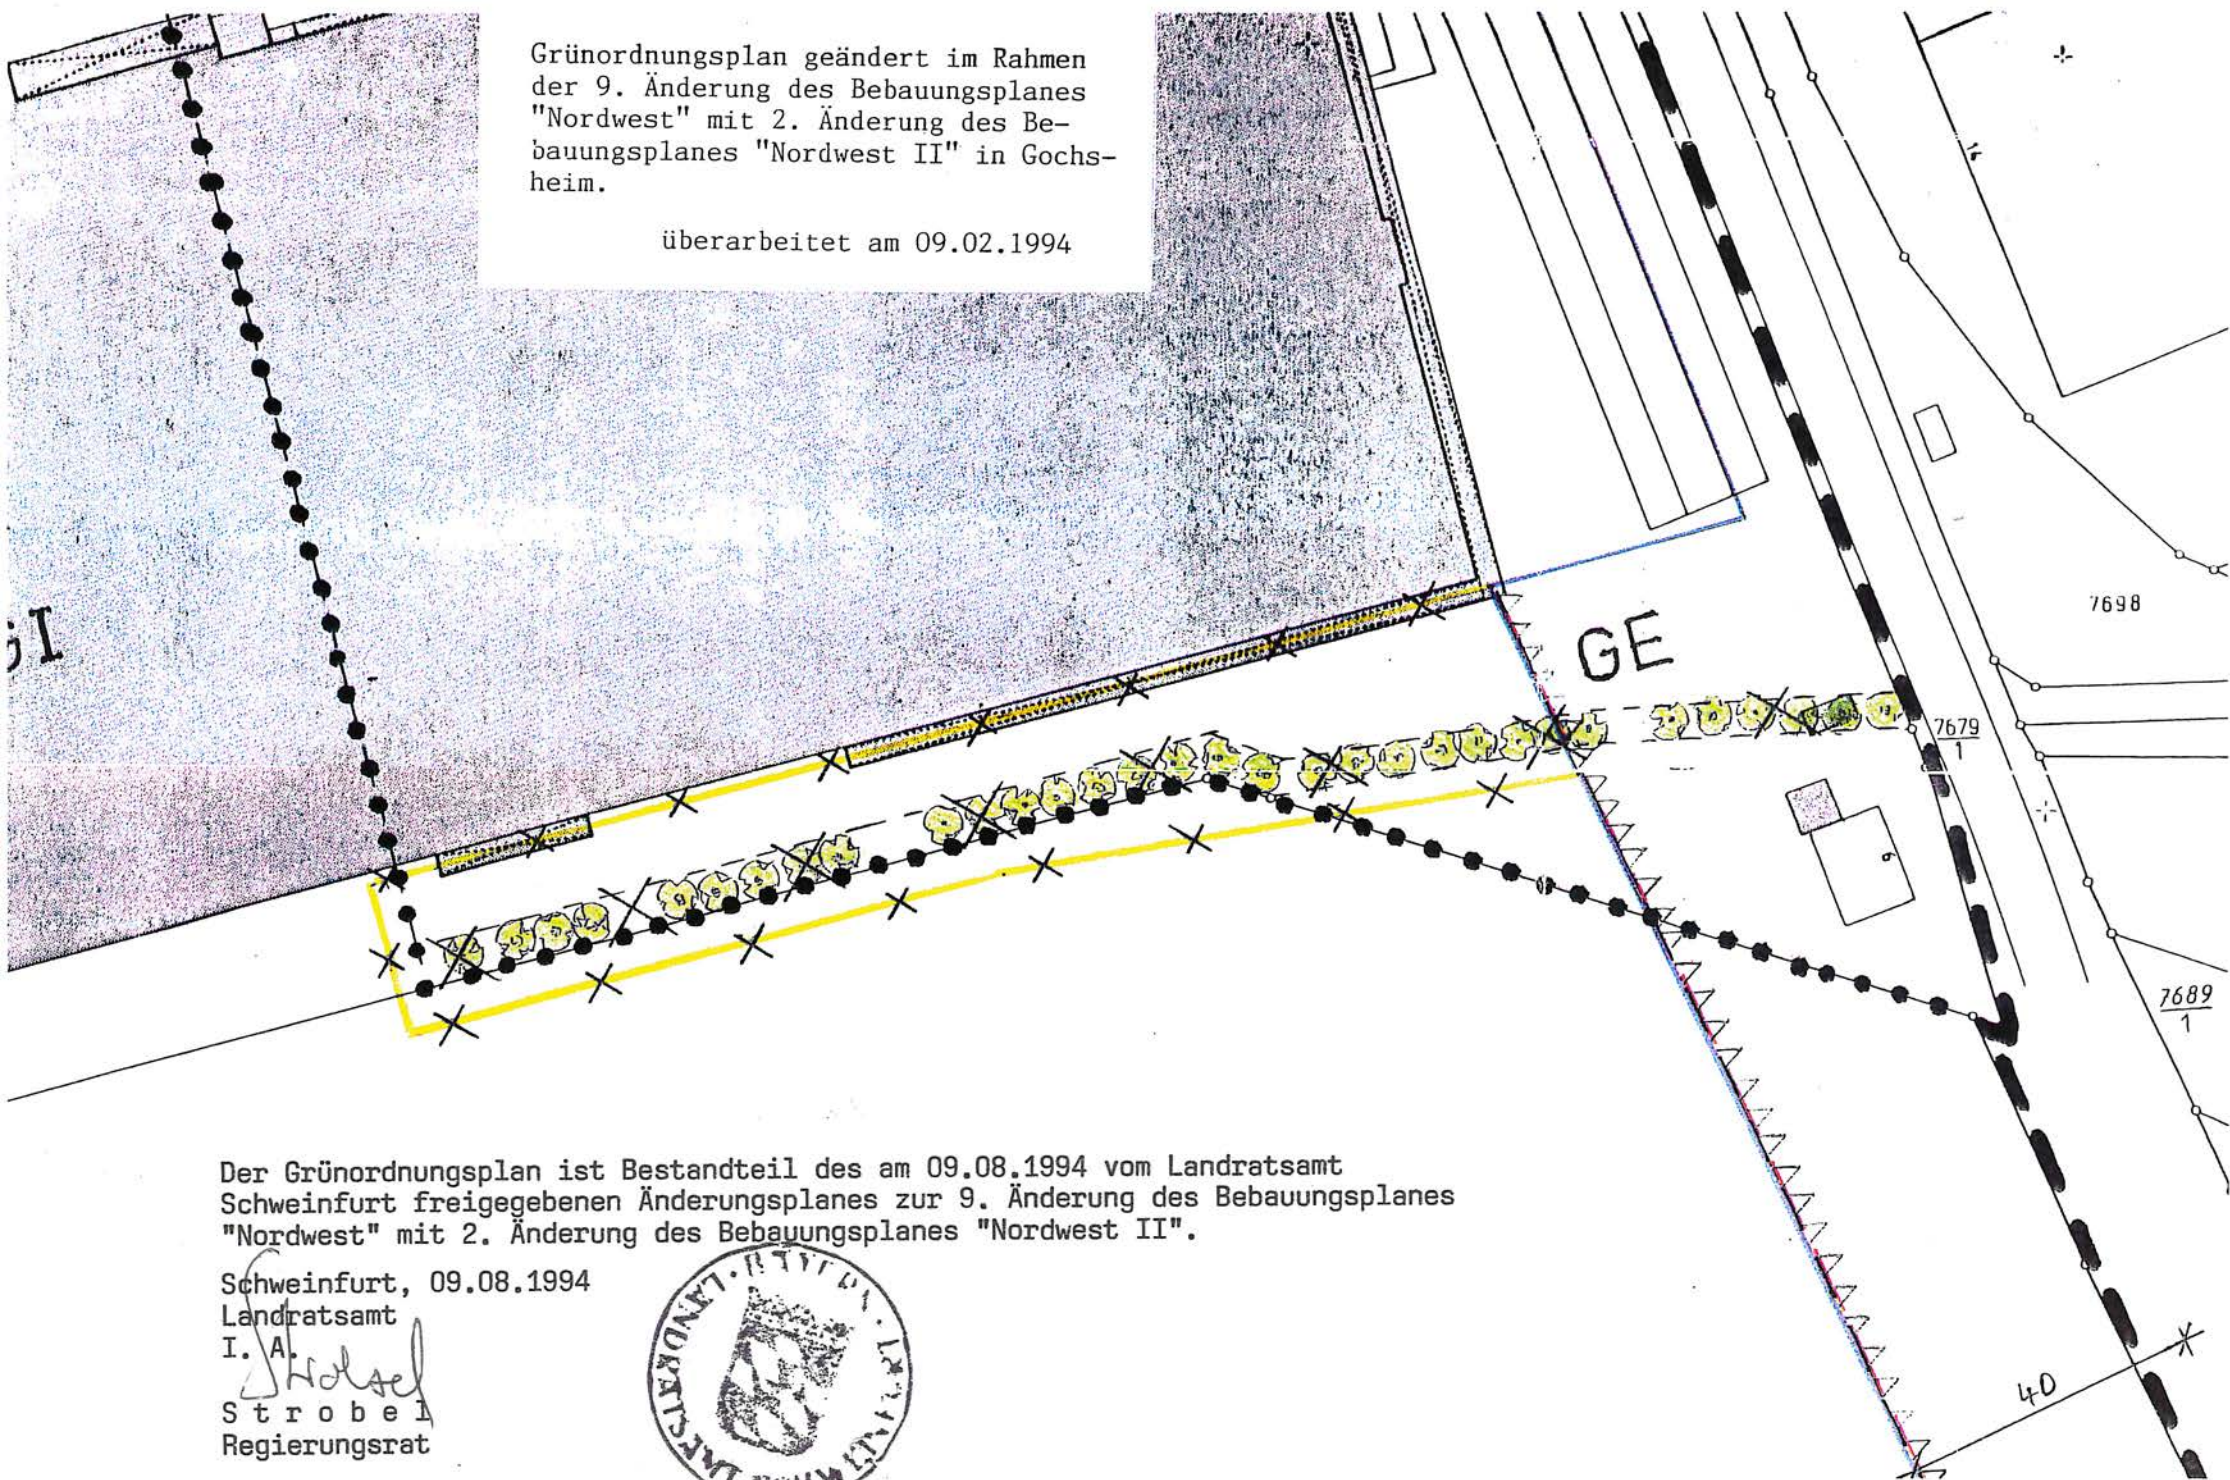

Der Grünordnungsplan ist Bestandteil des am 09.08.1994 vom Landratsamt  
Schweinfurt freigegebenen Änderungsplanes zur 9. Änderung des Bebauungsplanes  
"Nordwest" mit 2. Änderung des Bebauungsplanes "Nordwest II".

Schweinfurt, 09.08.1994

Landratsamt

I. A.

*Strobel*  
Strobel  
Regierungsrat

