

2. Änderungsplan

zum Bebauungsplan "Vogtstraße, Schwebheimer
Straße, Lindestraße, Raiffeisenstraße

Gochsheim, 29.3.1976

angefertigt


Gemeinde

Flim
Schöner

1. Bürgermeister

karl hans seubert
architekt
8726 gochsheim / ufr
telefon 611 10

Seubert

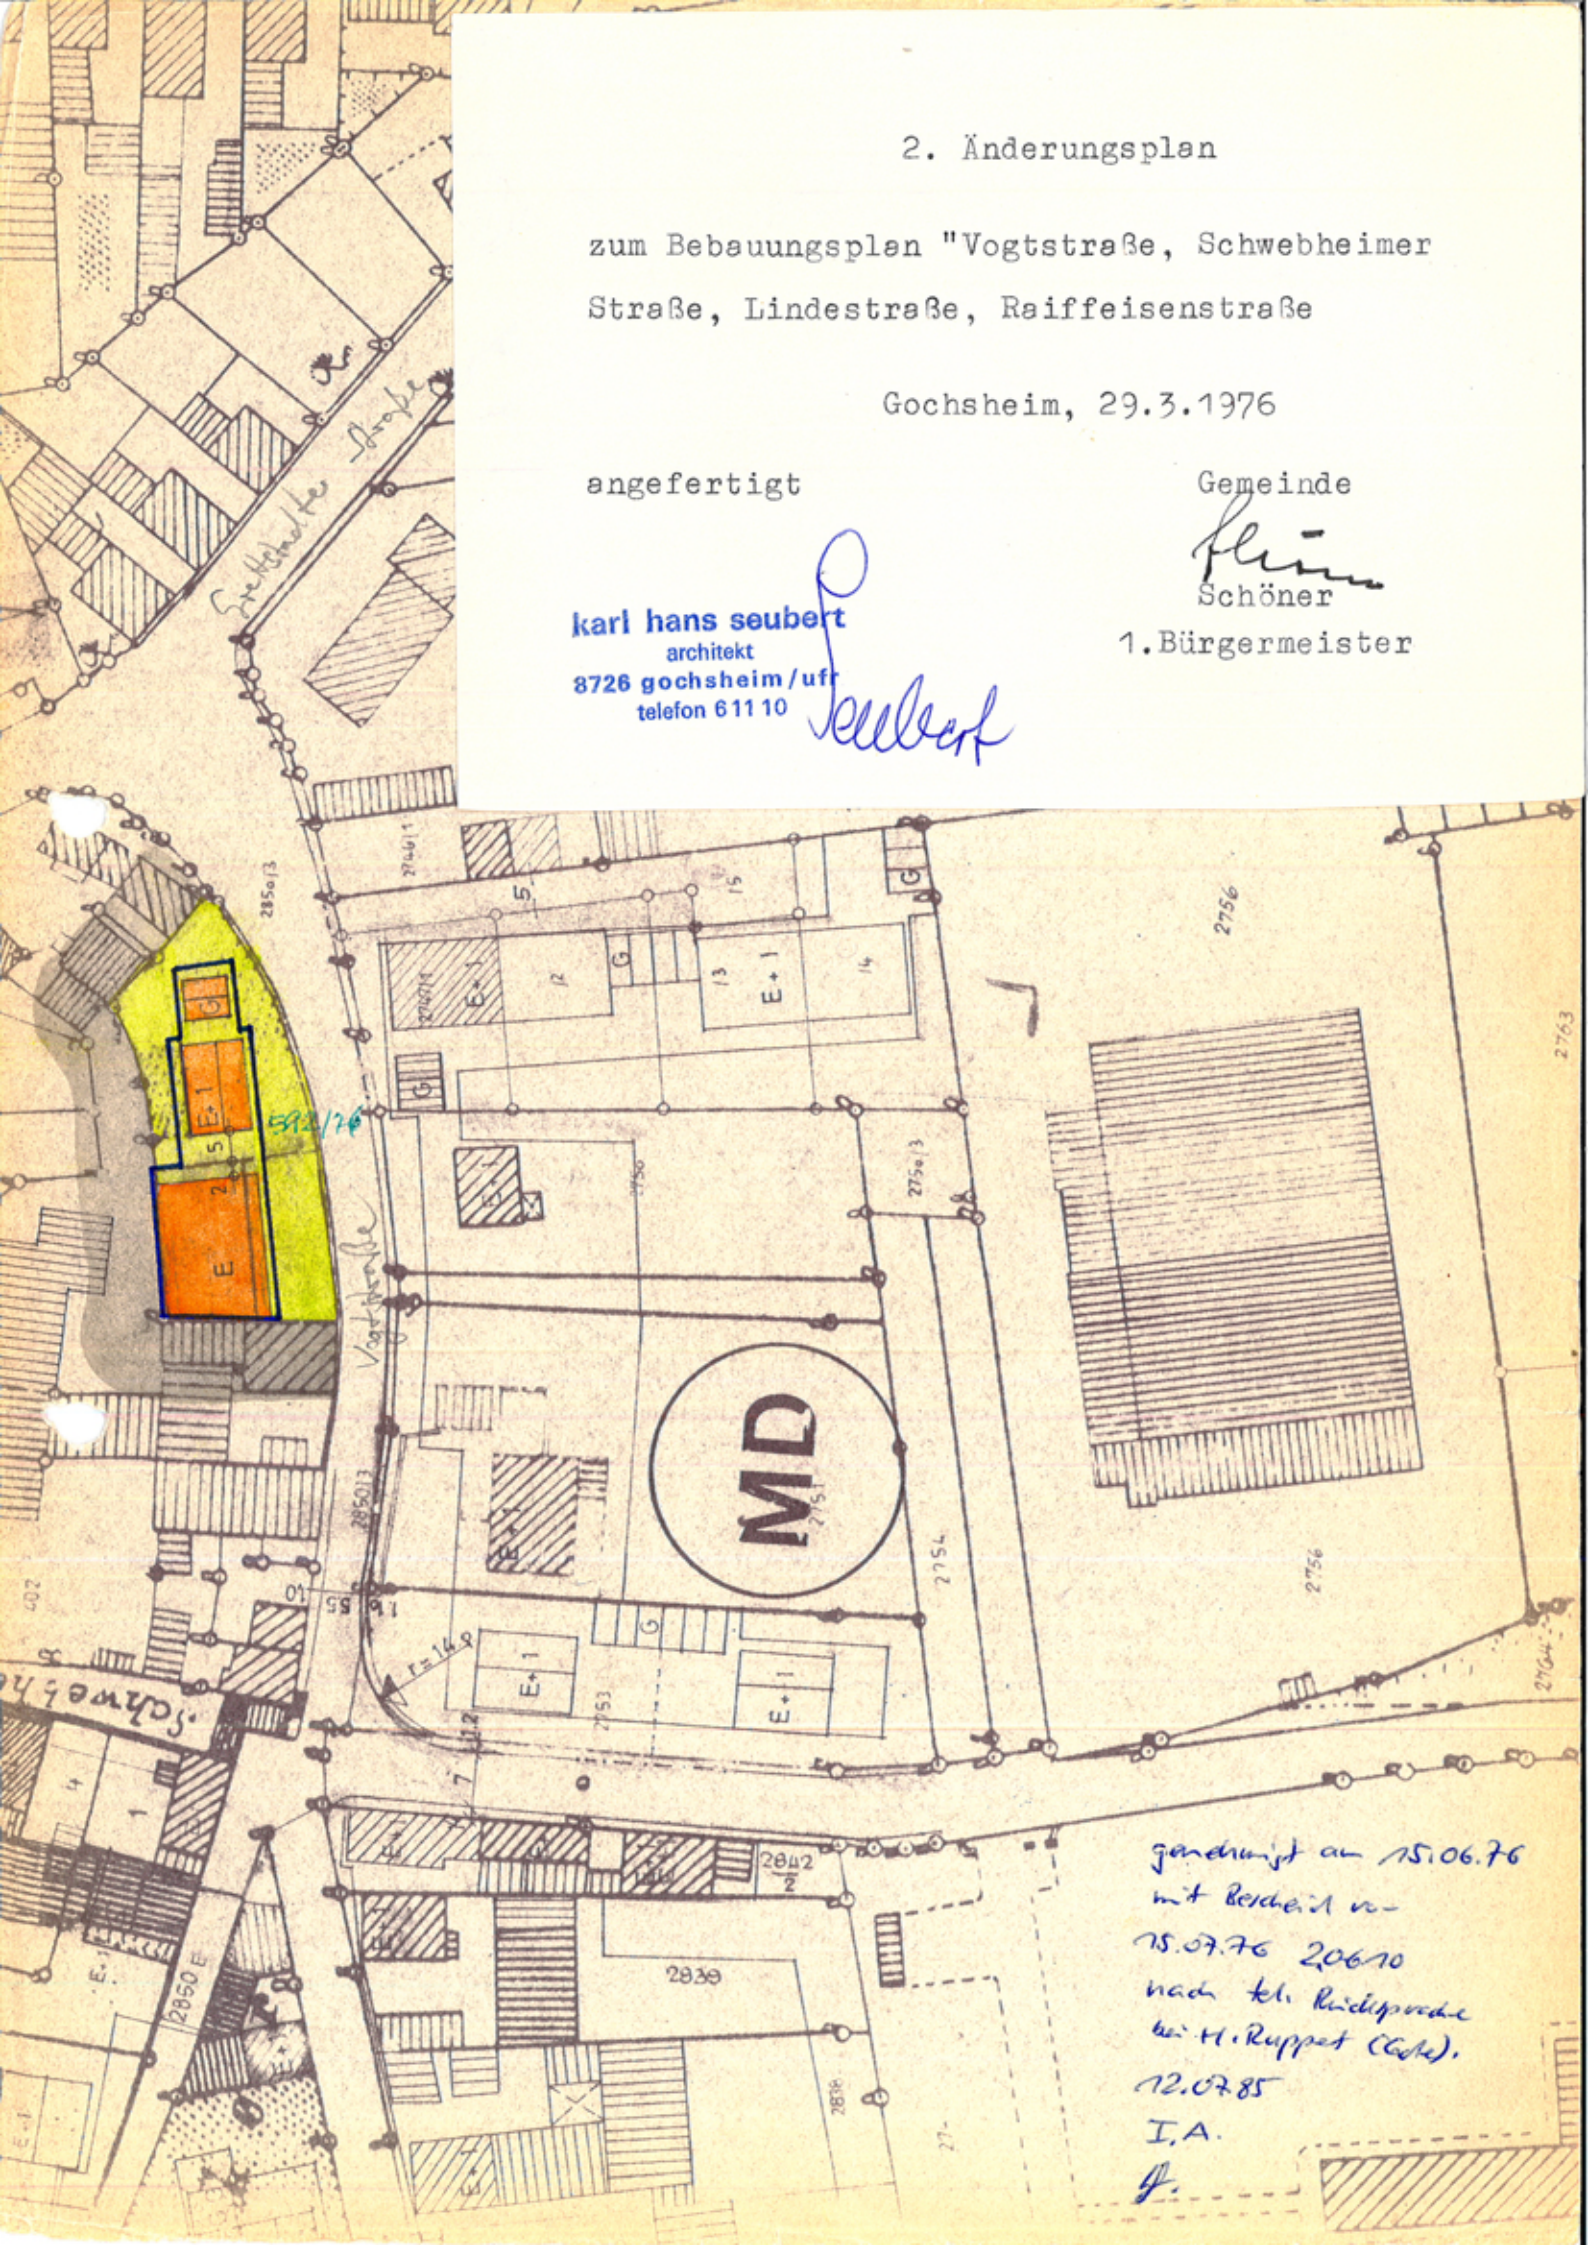

genehmigt am 15.06.76
mit Bescheid v.
15.07.76 20610
nach teilw. Rückproben
bei H. Ruppert (Goh),
12.07.85
I.A.
J.