


NORDÖSTLICHES ORTSGEBIET

Dieser Tekturplan ist Bestandteil der
Satzung vom 27.6.1975.

Schweinfurt, 14.7.1975
Landratsamt
I.A.



Beck
Beck
Regierungsdirektor

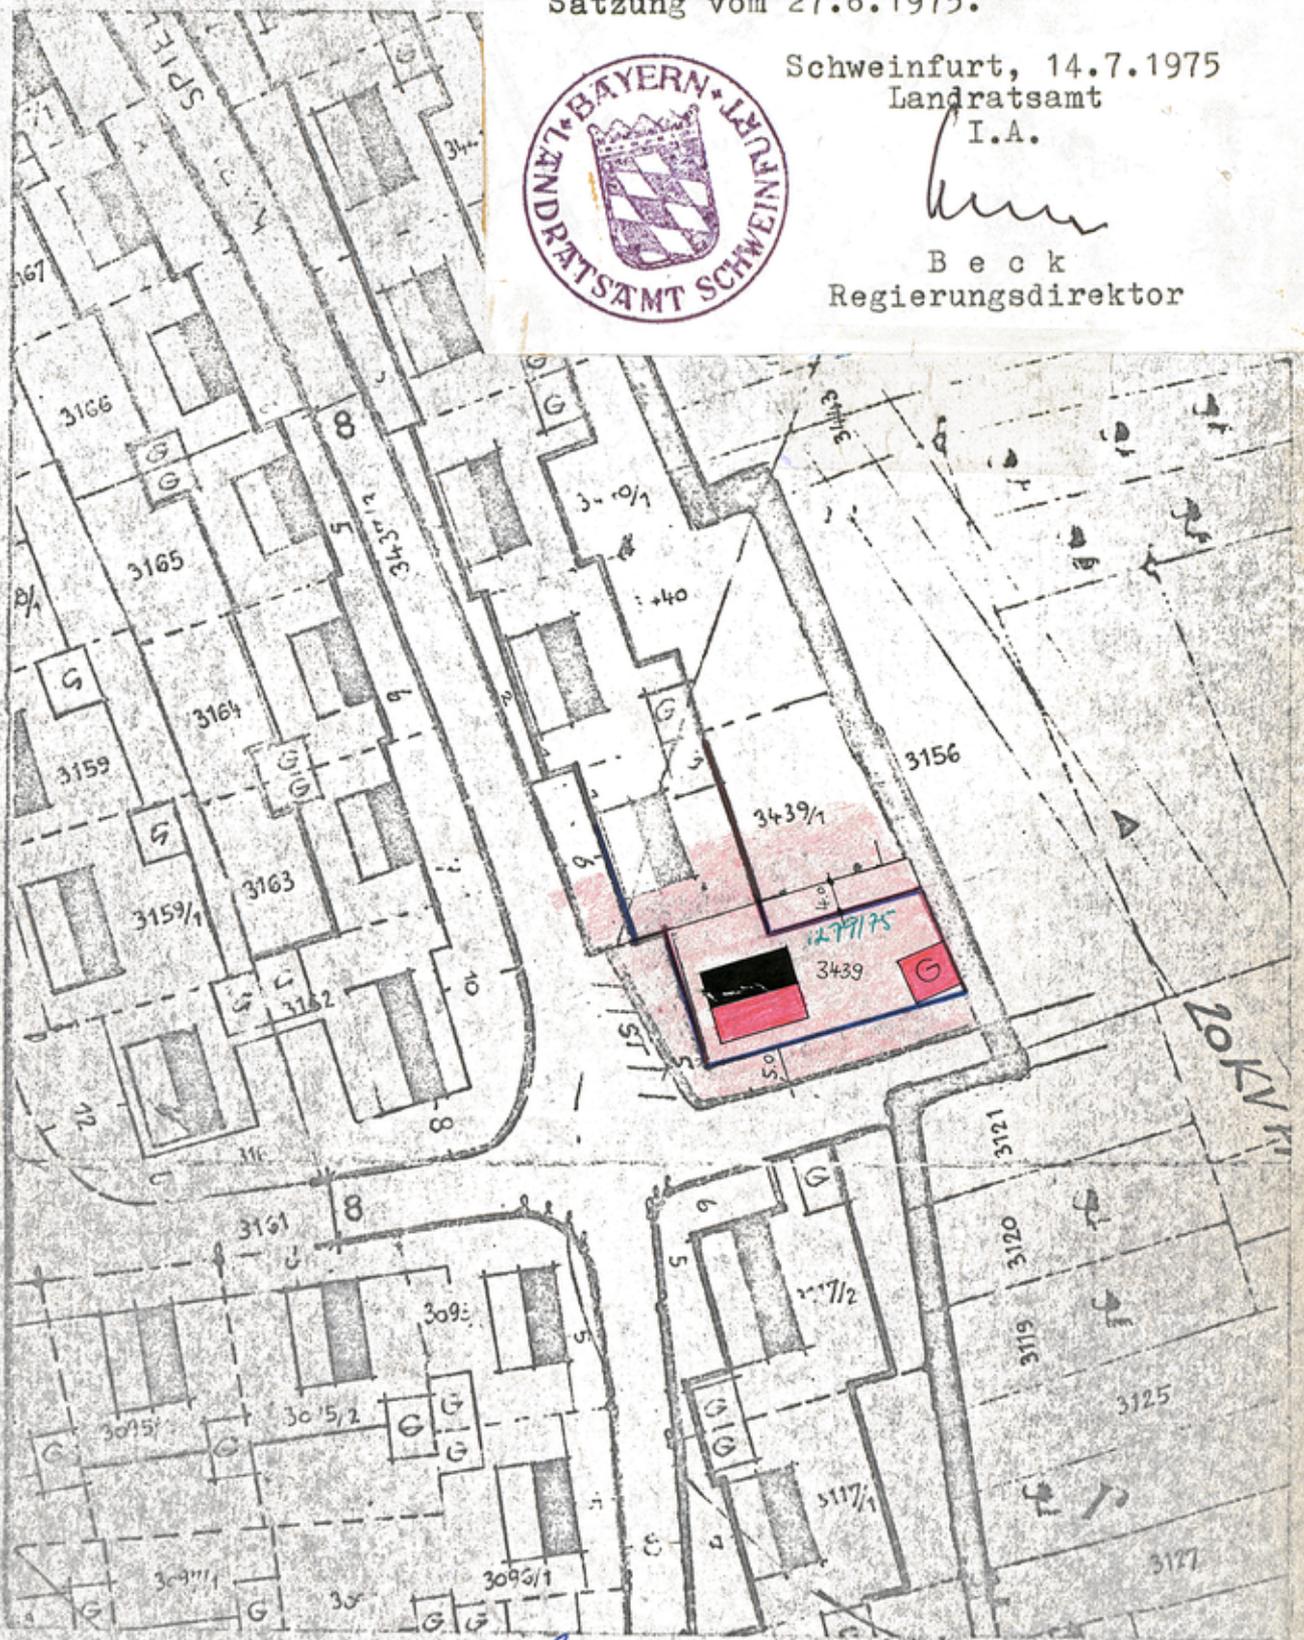

LAGEPLAN

M. 1:1000



PLANFERTIGER :

ERWIN LOMMEL

Baugeschaft
8722 Grettsteden, Tel. 281

BAUHERR :

Rudolf Luchter

NACHBARN :

*Rudolf Pollert
Willy Polmann*

19. MAI 1975