


AN DER RÖTHLEINER STRASSE

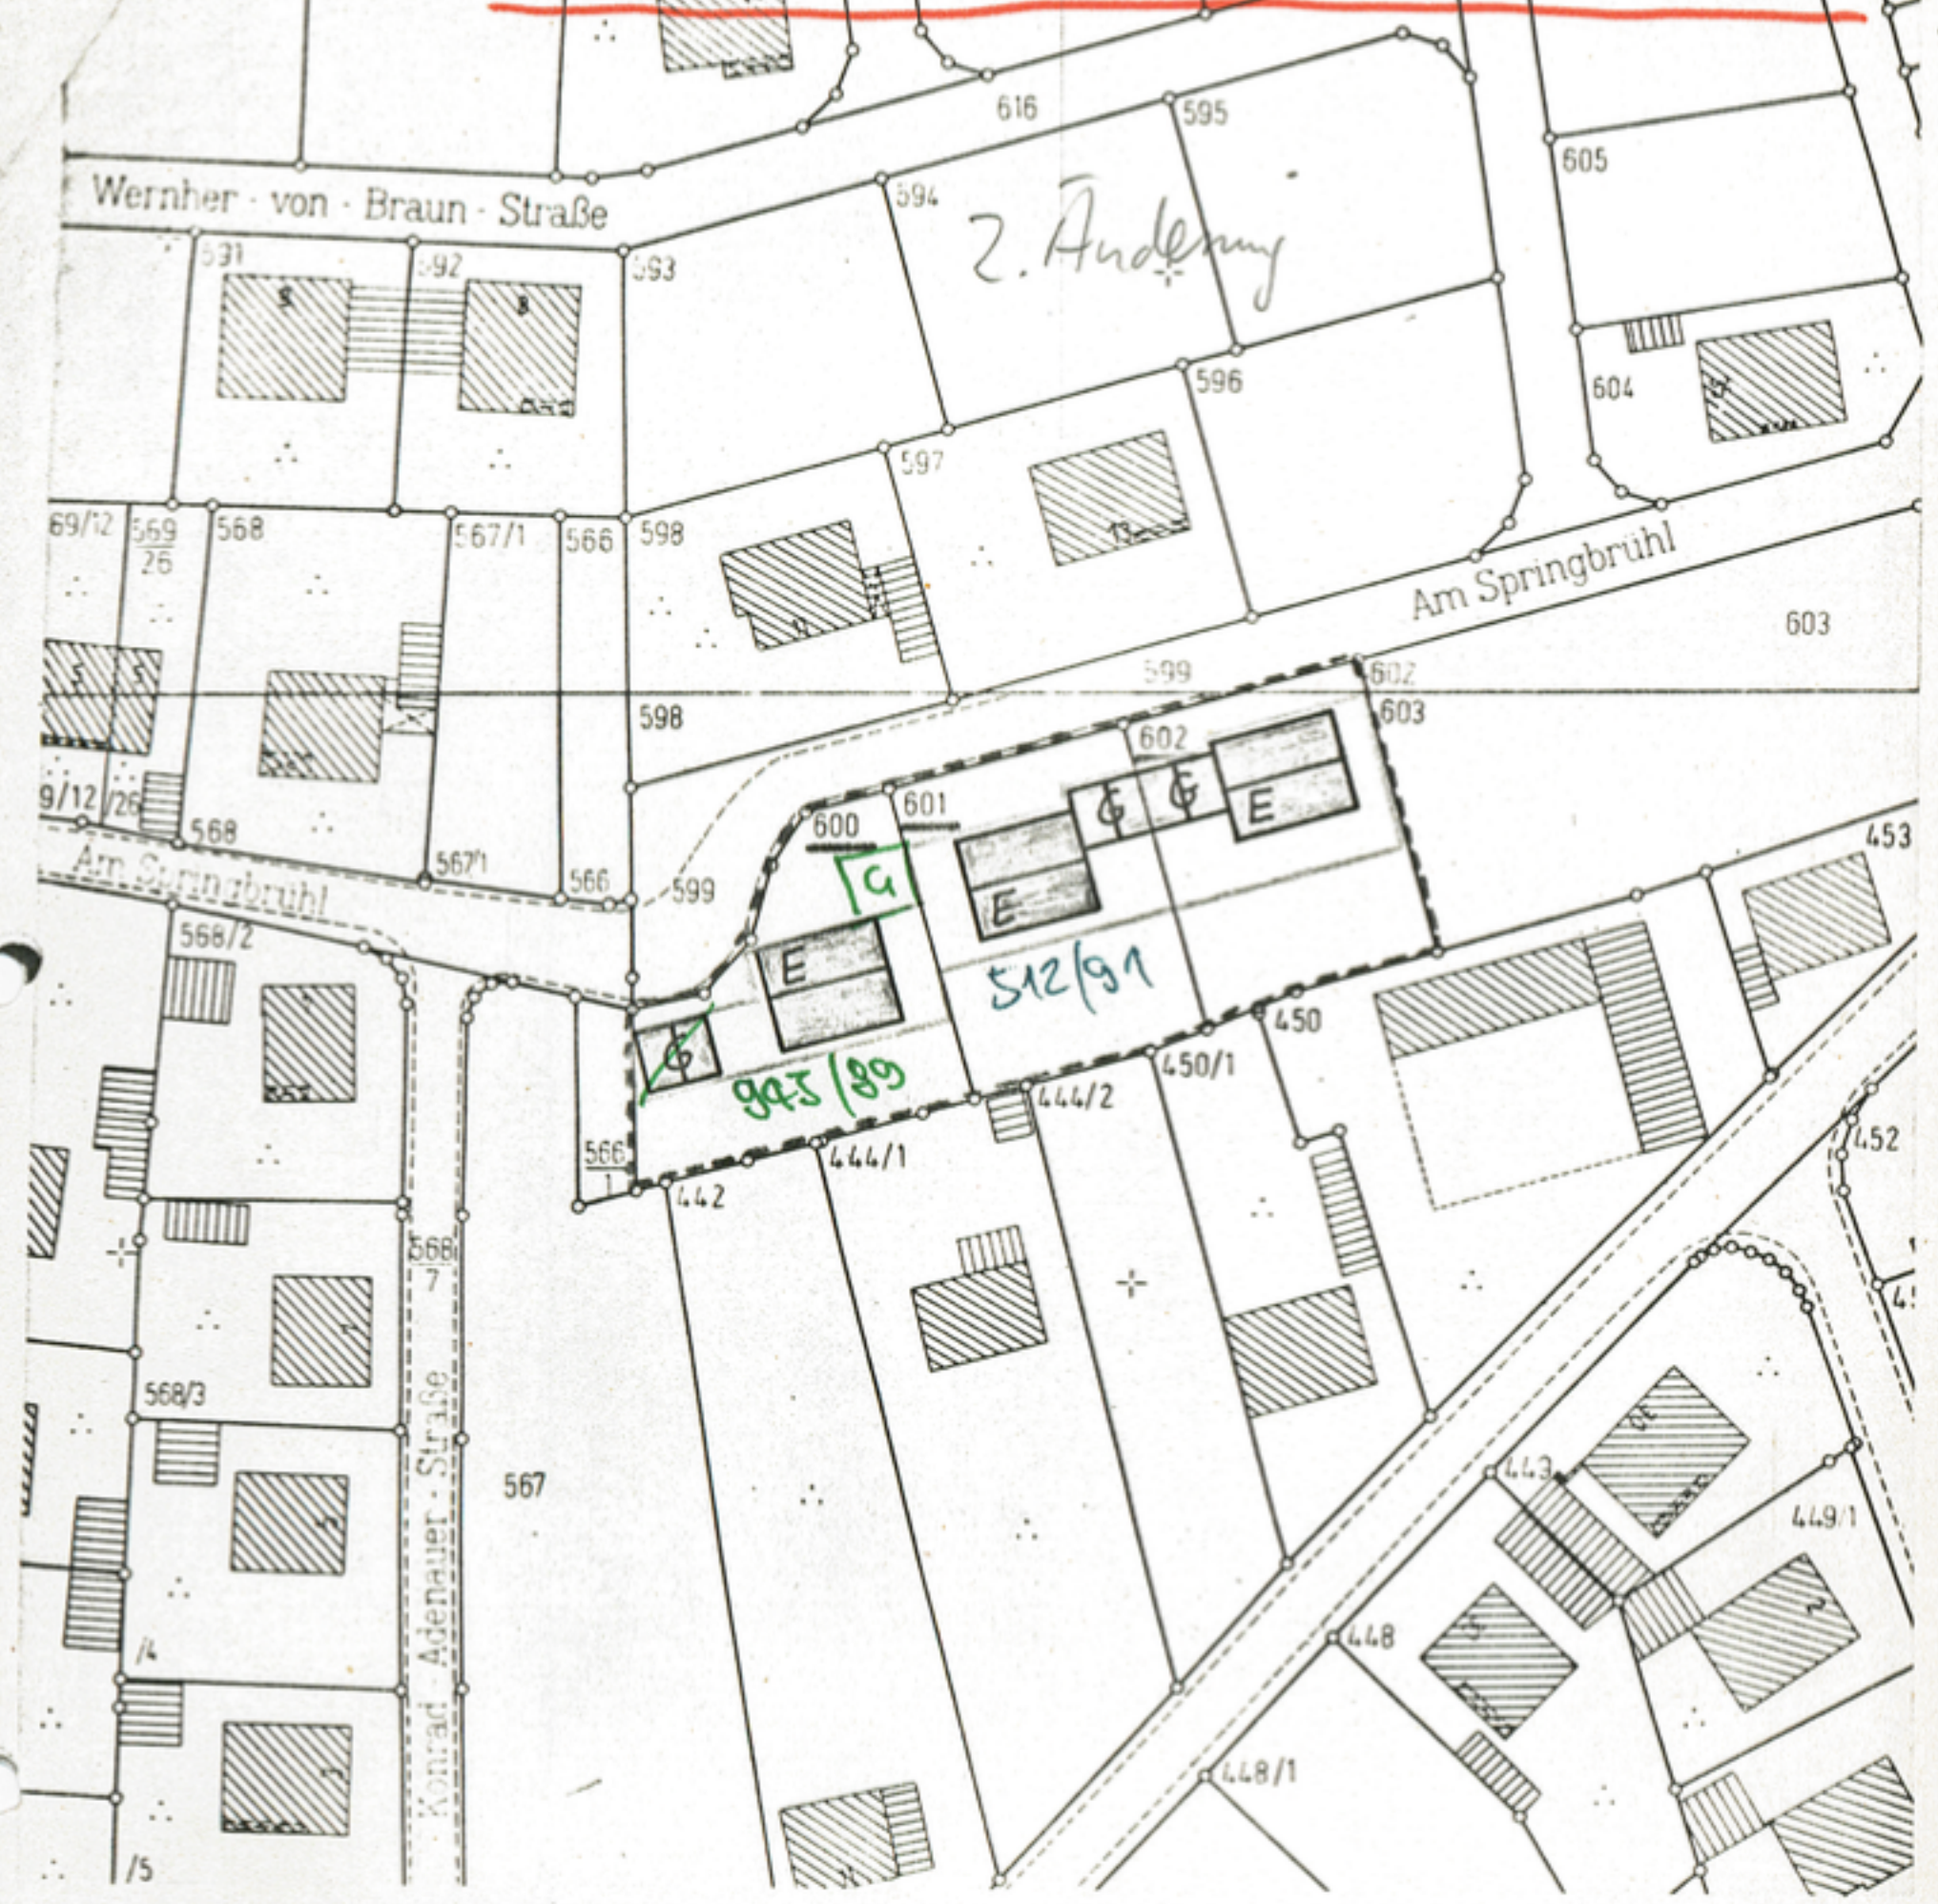

GEMEINDE HEIDENFELD
 Landkreis Schweinfurt
 BEBAUUNGSPLAN
 "An der Röhleiner Strasse"

Geänderte Festsetzungen:

- Gebiet D Am Springbrühl 600/601 / 602
- Gebiet F = Reines Wohngebiet WR I 0,4 0,7 35 - 38°
- zulässige Wohngebäude, 1 geschossig,
 Satteldach 35 - 38° Dachneigung
 Dachausbau möglich, mit liegenden Fenstern

Aufgestellt den 12. 3. 81
 PLANUNG & BAULEITUNG
 Christian Lopin
 Neue Straße 3 7170 Schwäbisch-Hall
 Telefon 0791-72075

Veröffentlichung im Gemeindeamtsblatt
 vom 16. Oktober 1981 Nr. 39.
 Röhlein, 19. 10. 1981

Götz
 Erster Bürgermeister

AUSZUG AUS DEM KATASTERKARTENWERK

Ausschnitt aus der Flurkarte

NW...88...42...11. Maßstab 1:1000... (Vergrößerung aus 1:2500...)

Gemarkung Heidenfeld

Vervielfältigungsrecht vorbehalten (Art.11, Abs.4, Art.15 VermKatG)

Kartenstand 24. 9. 1981 Vermessungsamt Schweinfurt

Katasterkarten mit dem jeweils neuesten Liegenschaftsnachweis sind nur am Vermessungsamt Schweinfurt zu beziehen.
 In der Darstellung der Grenzen können Veränderungen berücksichtigt sein, die noch nicht in das Grundbuch übernommen sind. Der Gebäudenachweis kann vom örtlichen Bestand abweichen.



Schweinfurt, 24. 9. 1981
 Vermessungsamt Schweinfurt

Wine
 Vermessungsdirektor

Antrag Nr. C 2372./1981

