


Änderung des Bebauungsplanes
Gernäcker 1. Abschnitt im Be-
reich der Fl.Nr. 1409/9 im
Eigentum der Gemeinde Röthlein.



Der Bebauungsplan wurde gem.
§ 12 Abs. 1 BBauG am 8.9.78
im Amtsblatt der Gemeinde
Röthlein "Röthleiner Nach-
richten" Nr. 33 bekannt ge-
macht.
Die Bebauungsplanänderung
ist damit nach § 12 Satz 3
BBauG rechtsverbindlich.

Götz
Erster Bürgermeister

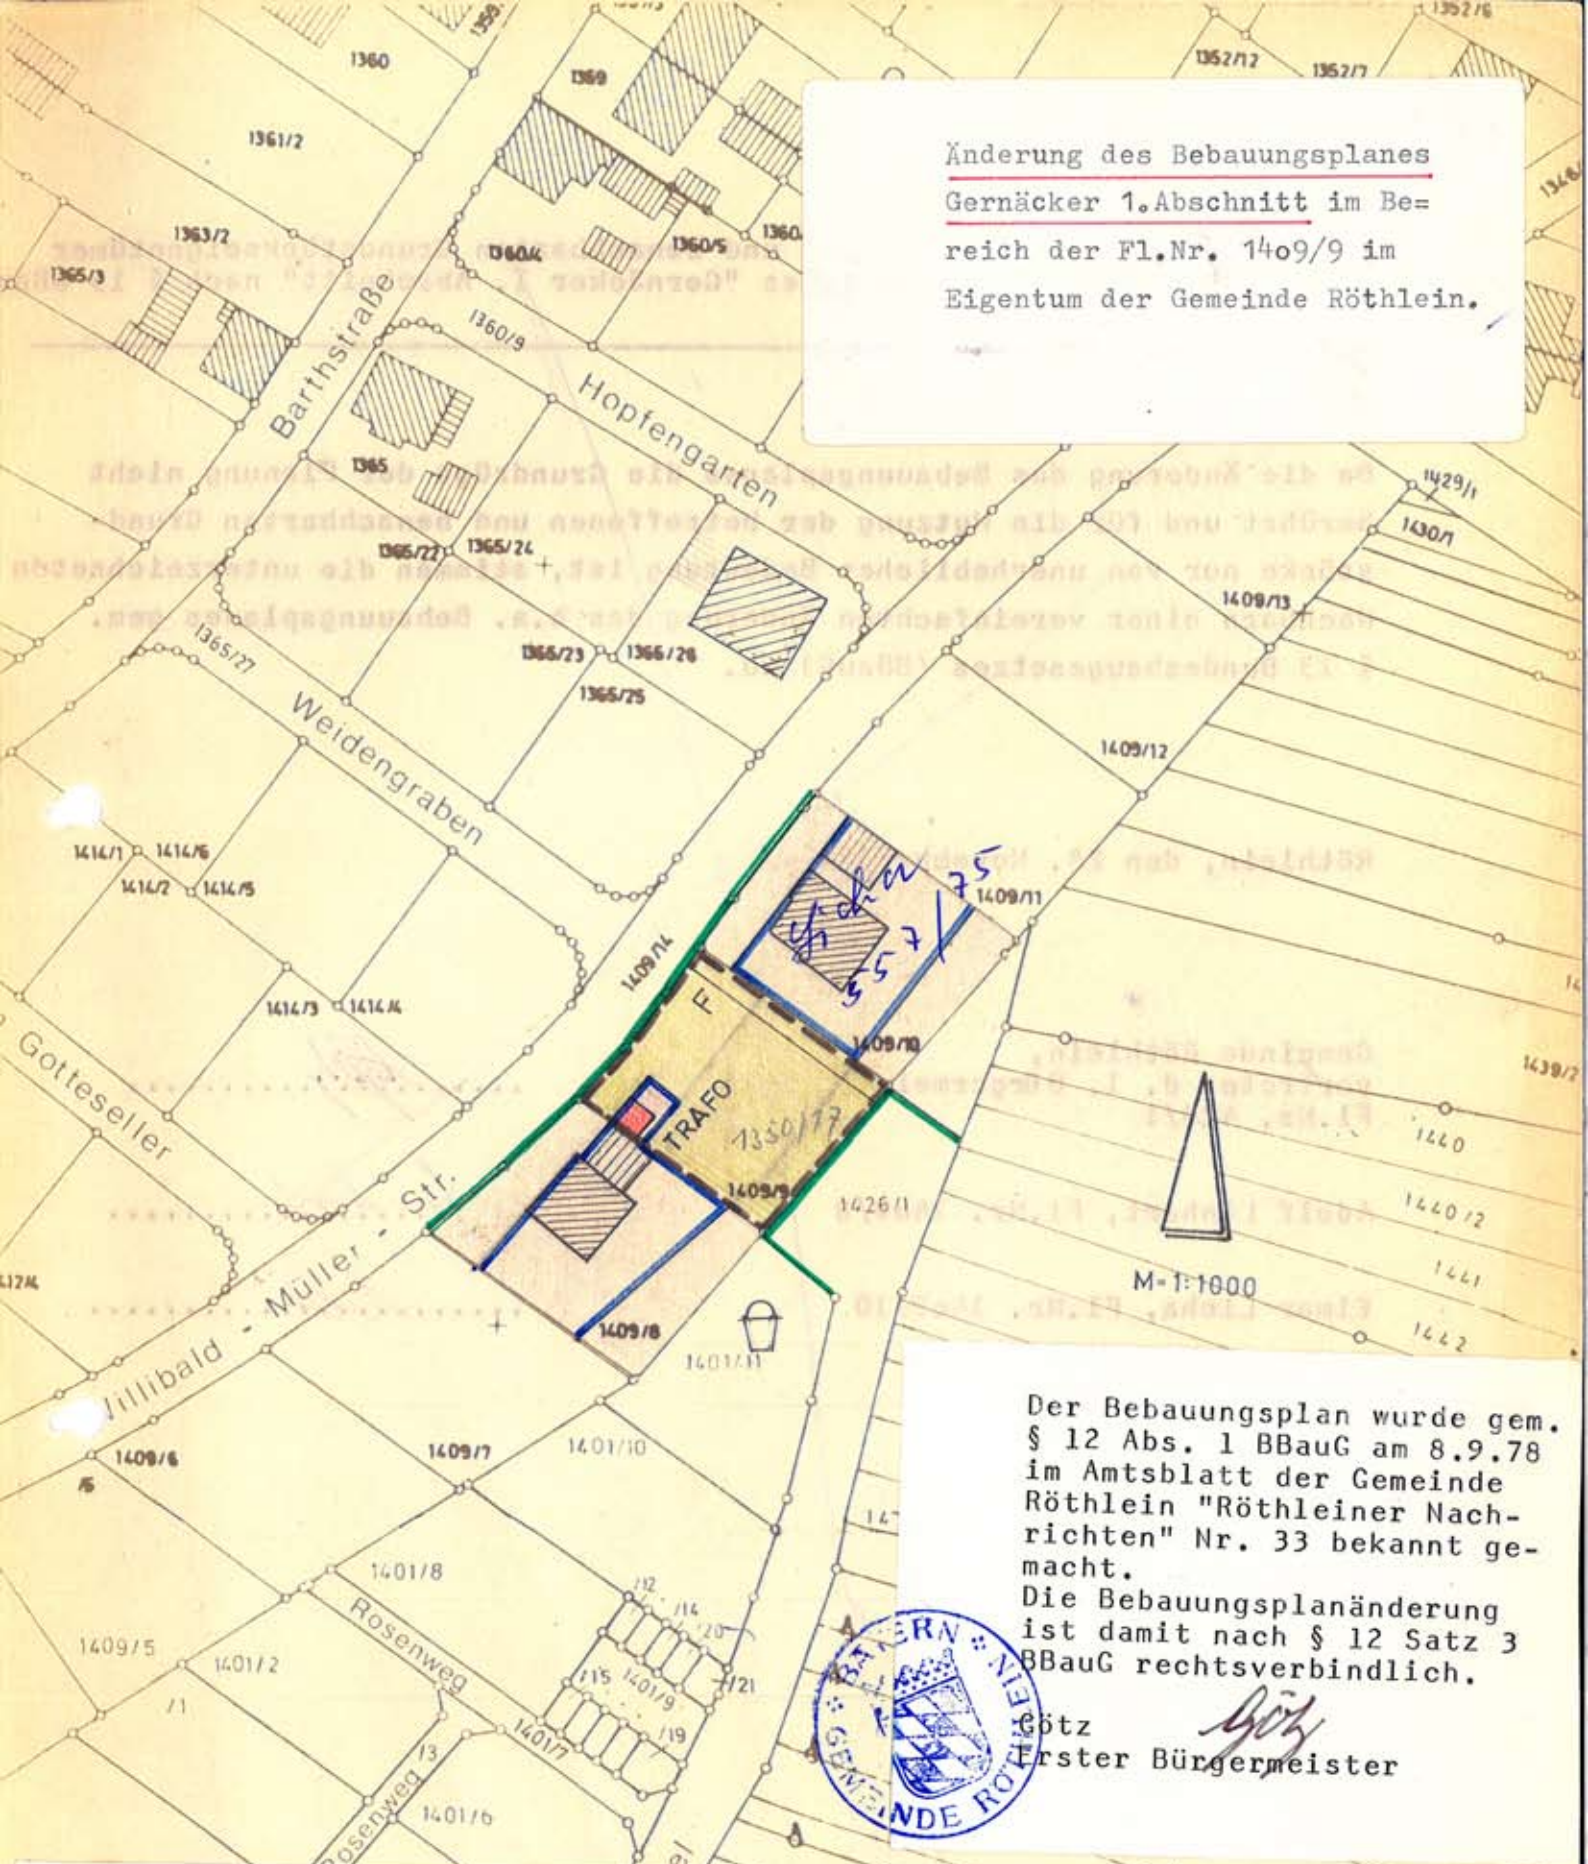

Die Bebauungsplanänderung ist gemäß § 11 BBauG mit
Bescheid des Landratsamtes Schweinfurt vom 11.08.
1978 Nr. 5.3 - 610 - 18/3 genehmigt worden.

Schweinfurt, 11.08.1978
Landratsamt
I.A.

Mainka
Mainka
Regierungsrat



DIPL. ING. H. GREBER
BAUTECHNISCHES BÜRO
8720 SCHWEINFURT
WEINGARTENWEG 15 TEL. 22447
18.11.77