


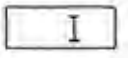
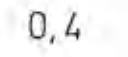
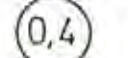




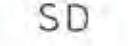
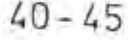


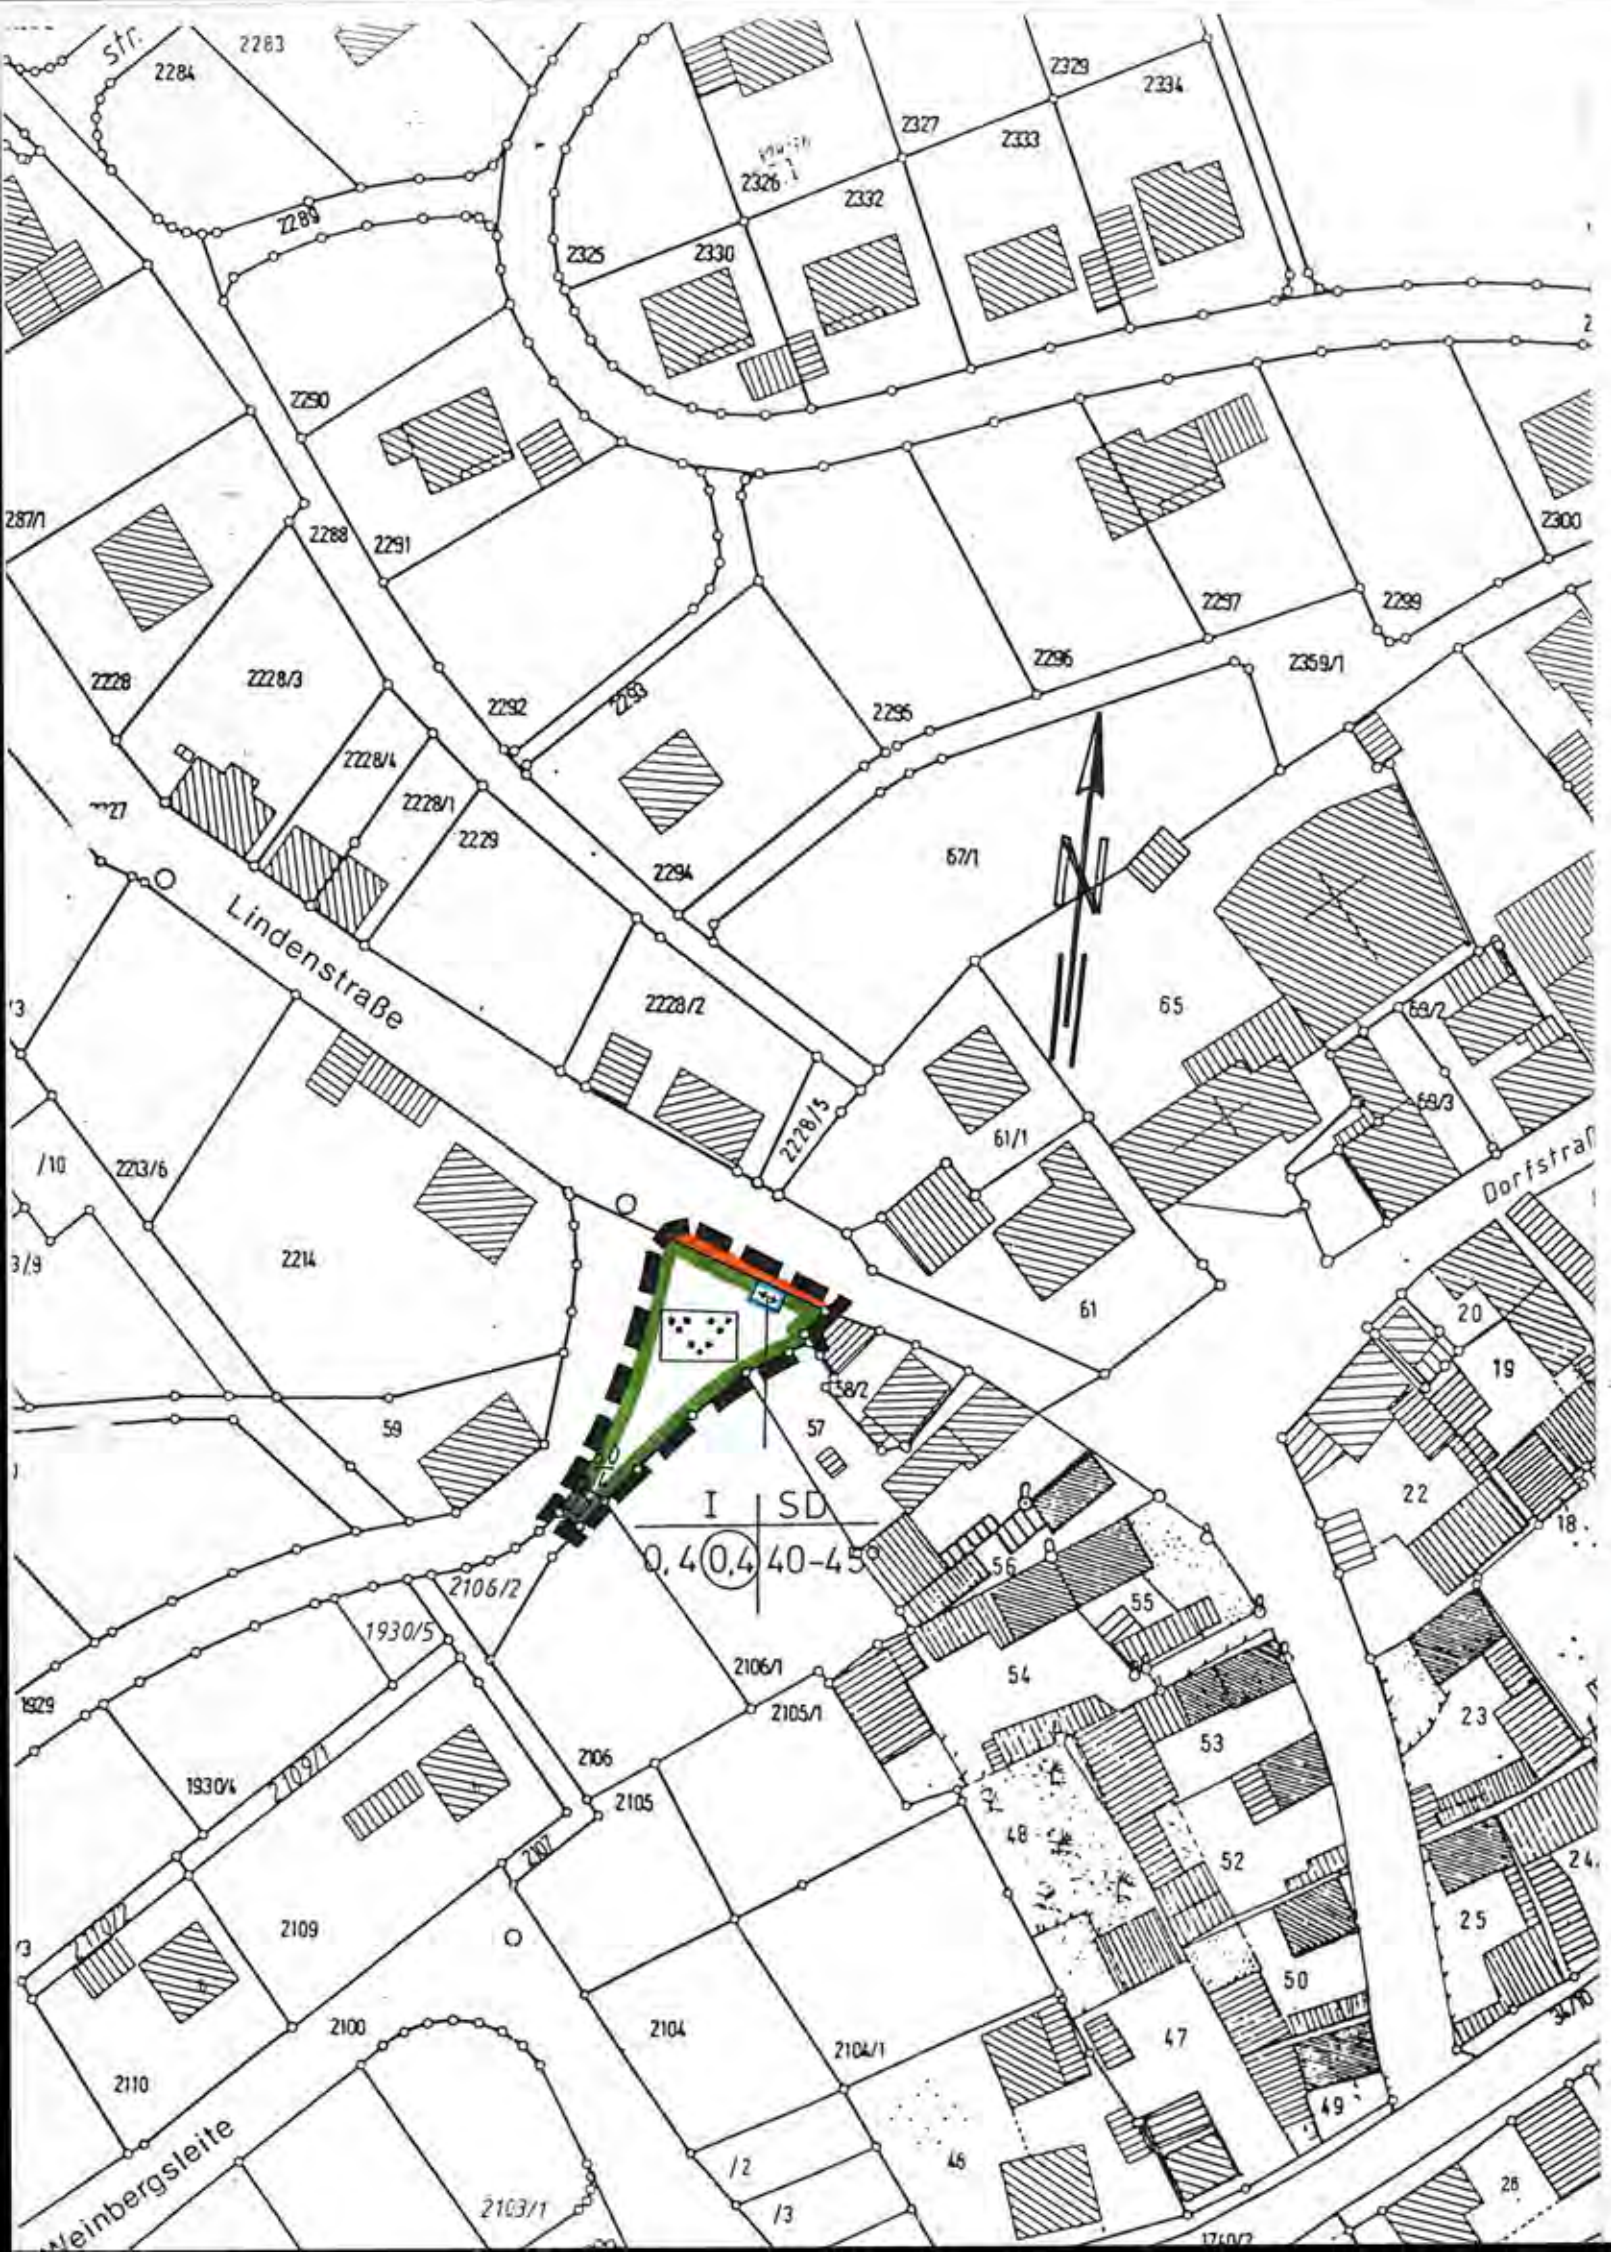
ÄNDERUNG NR. 3 DES RECHTSVERBINDLICHEN BEBAUUNGSPLANES DER GEMEINDE SCHONUNGEN FÜR DAS BAUGEBIET "DORFWIESÄCKER" IN MARKTSTEINACH

M. 1:1000

1 Zeichenerklärung

1.1 Für die Festsetzungen

-  Geltungsbereichsgrenze des vorliegenden Änderungsplanes (§ 9 Abs. 7 BauGB)
-  Baugrenze
-  Firstrichtung
-  eingeschossige Bauweise
-  Grundflächenzahl
-  Geschossflächenzahl
-  Öffentliche Grünfläche (Parkanlage § 9 Abs. 1 Nr. 15 BauGB)
-  Vorh. Nebengebäude
-  Vorh. Wohngebäude
-  Öffentlicher Fußweg
-  Satteldach
-  Dachneigung



2 Weitere Festsetzungen

2.1 Soweit der vorliegende Änderungsplan keine entgegenstehenden Festsetzungen trifft, gelten weiterhin die Festsetzungen der Änderung Nr. 2 des rechtsverbindlichen Bebauungsplanes für das Baugebiet "Dorfwiesäcker" im GT Marktsteinach in der Fassung vom 21.01.1986, genehmigt vom Landratsamt Schweinfurt am 04.03.1986 mit Bescheid Nr. 5.3-610-19/6.

Mit Beschluß vom **11.08.87** hat der Gemeinderat von Schonungen die vereinfachte Änderung des Bebauungsplanes gemäß § 13 BauGB beschlossen.

Mit Beschluß vom **18.02.88** wurde die Bebauungsplanänderung in vereinfachter Form als Satzung gemäß § 10 BauGB beschlossen.


Die Durchführung des Änderungsverfahrens ist am **25.3.1988** durch **Amtl. Mitteilungsblatt** ortsüblich bekanntgemacht worden mit dem Hinweis darauf, daß der Bebauungsplan mit Begründung zu jedermanns Einsicht im **Rathaus** während der allgemeinen Dienststunden bereitgehalten wird. Weiter wurde darauf hingewiesen, daß über den Inhalt auf Verlangen Auskunft gegeben wird.

Mit dieser Bekanntmachung ist der Bebauungsplan in Kraft getreten (§ 12 Satz 4 BauGB).

Aufgestellt

Schonungen, den 03.11.1987
geändert: den 25.01.1988

Gemeinde Schonungen


1. Bürgermeister