


RECHTSKRÄFTIG

Gemeinde SCHWEBHEIM

Änderung des Bebauungsplans "Gewerbegebiet West" der Gemeinde Schwebheim von 11.07.74 (zuletzt geändert am 10.10.80) für das Grundstück Fl.Nr. 984.

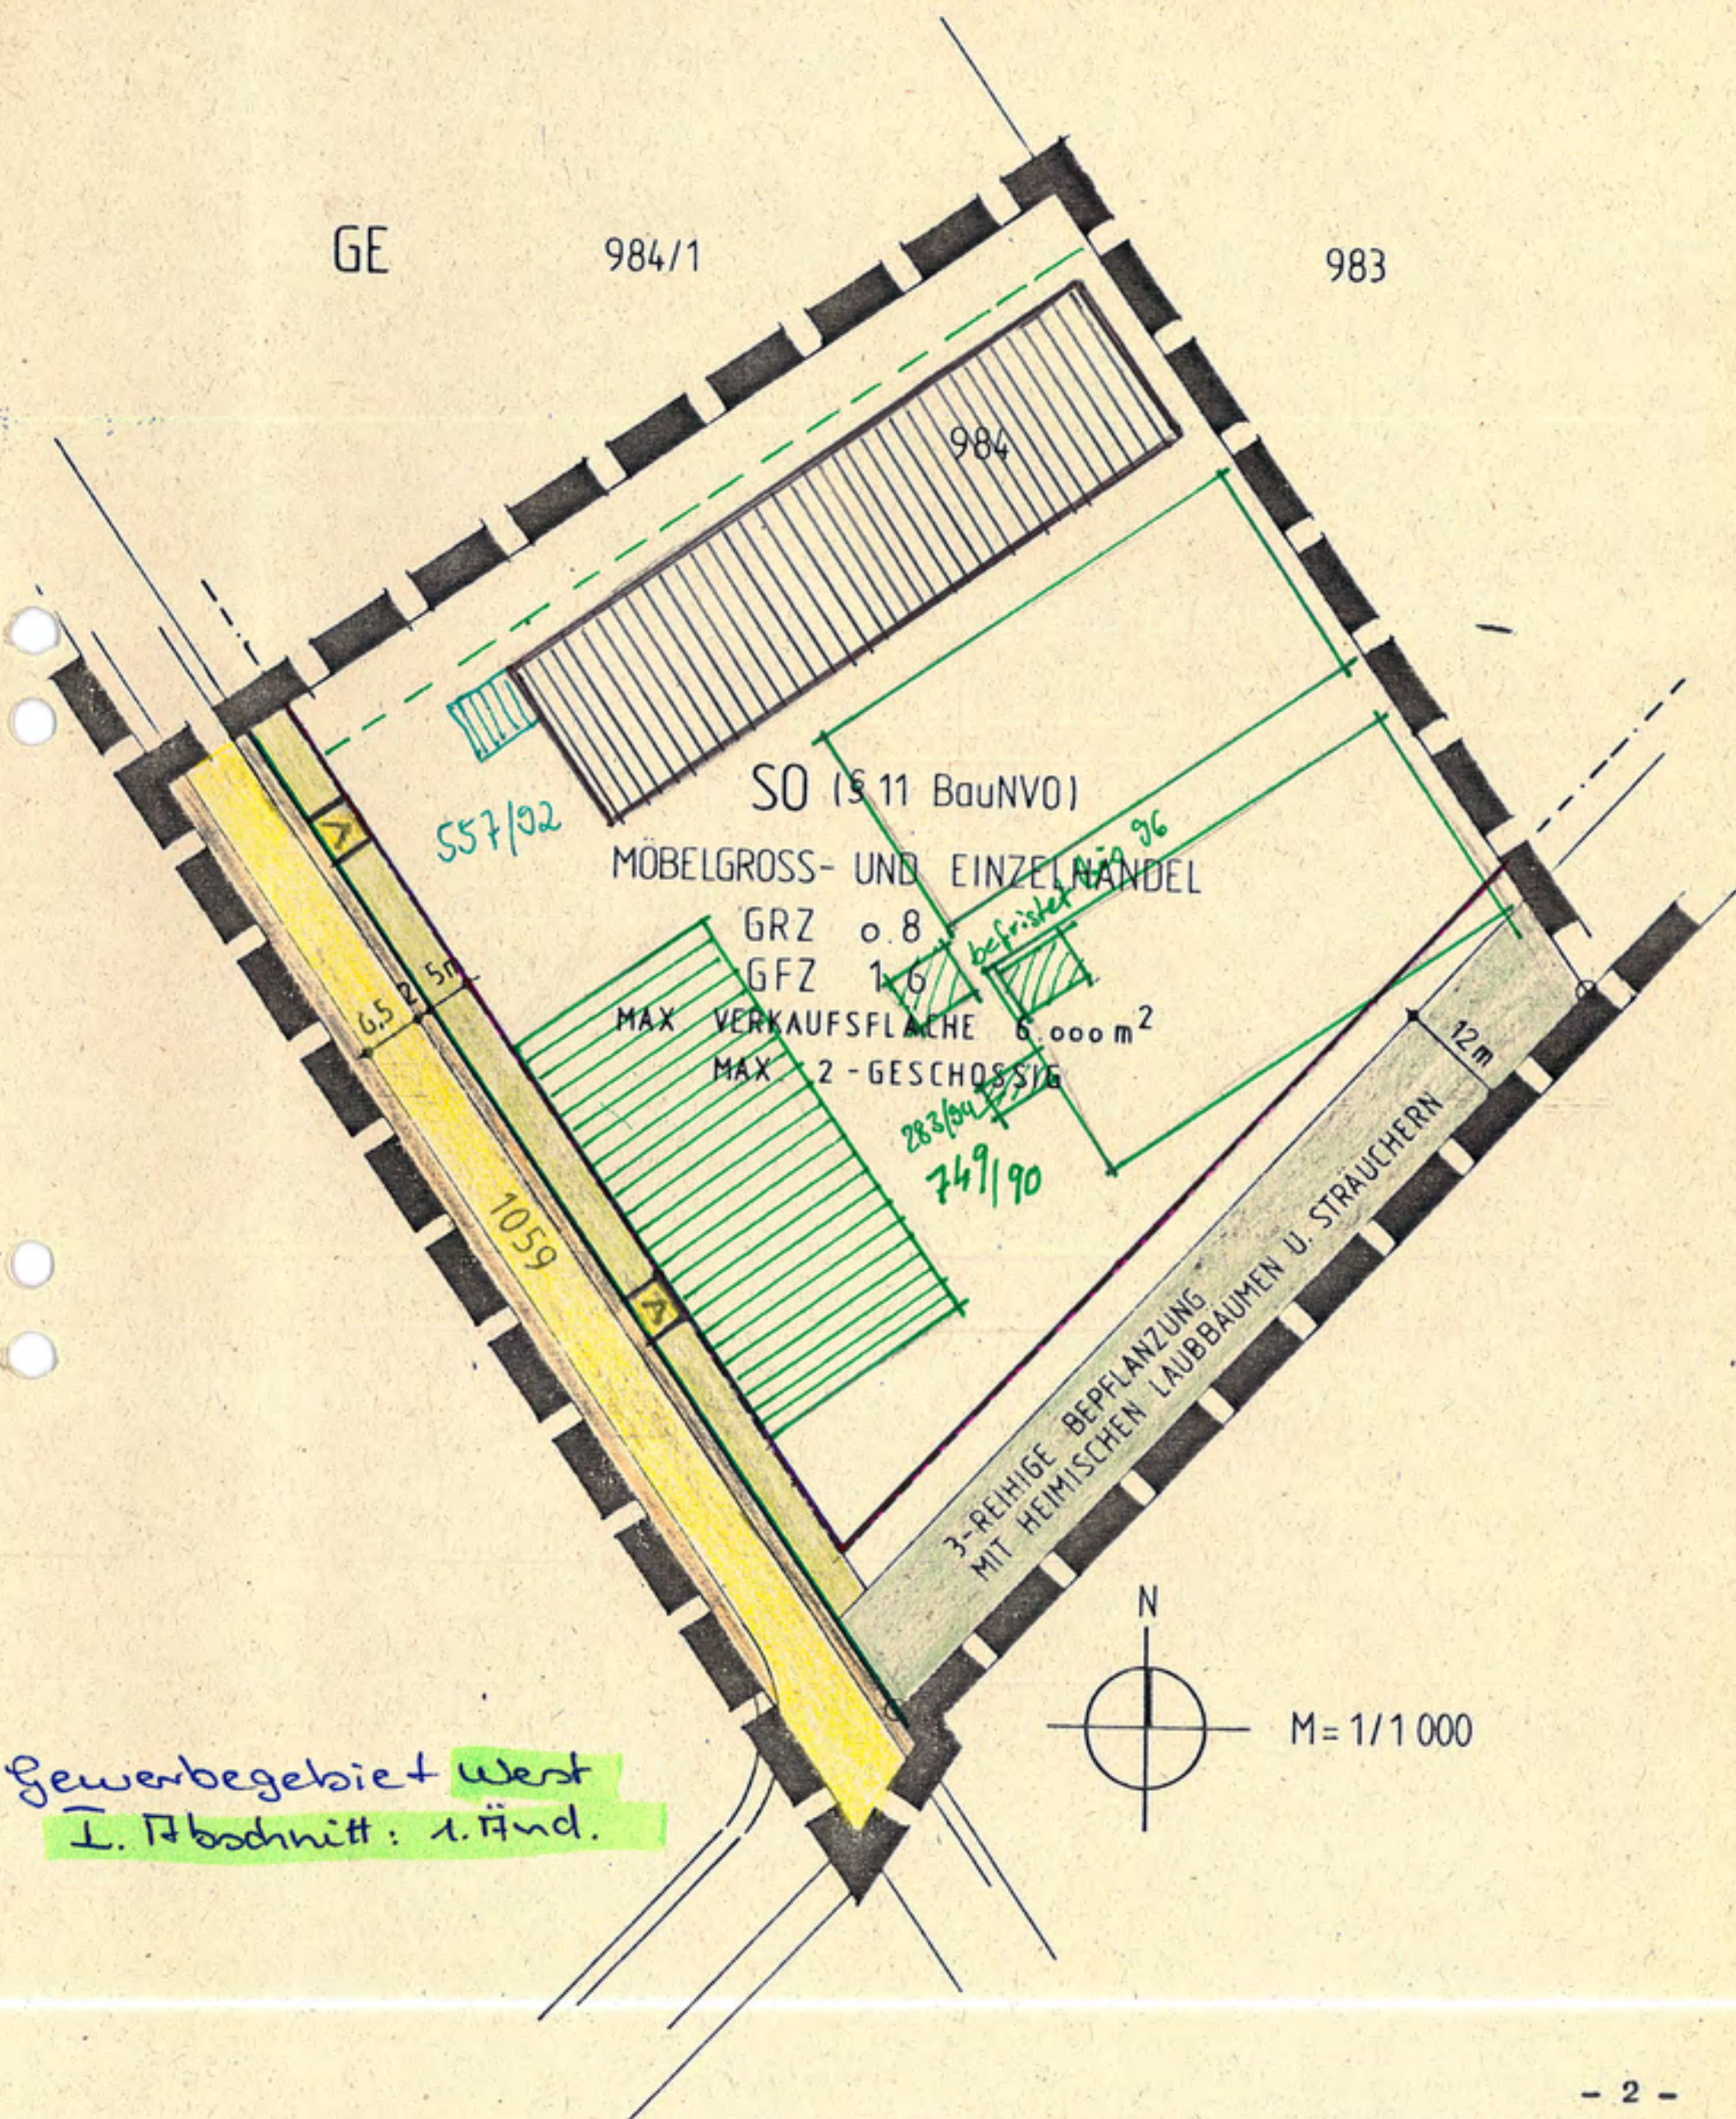

Gewerbegebiet West
I. Abschnitt: 1. Händ.

LEGENDE:

- Grenze des räumlichen Geltungsbereiches
- S O (§11 BauNVO) Sonstiges Sondergebiet - Möbelgroß- und Einzelhandel** für den
- Baugrenze
- GRZ 0,8** Grundflächenzahl
- GFZ 1,6** Geschosflächenzahl
- Straßenbegrenzungslinie
- Flächen für den Fahrverkehr
- Flächen für den Fußgängerverkehr
- Öffentliche Grünfläche
- Private Grünfläche
- Grundstückszufahrten

Im übrigen gelten die weiteren Festsetzungen des Bebauungsplanes "Gewerbegebiet West" in der o.a. Fassung.

28. Jan. 1986
Kütsberg, den 29. Sep. 1986

Gemeinde Schwebheim

1. Bürgermeister
Roßteuscher
1. Bürgermeister

Architekt BDB

Architekt BDB - Diplom-Ingenieur (FH)
Am Bauholz 33 - 8721 Poppmehausen-Kütsberg
Tel. 09726/1311

Der Entwurf des Bebauungsplanes wurde mit der Begründung gemäß § 2 a Abs. 6 BBauG vom 02.02.1987 bis 02.03.1987 in Schwebheim Rathaus, Kirchplatz 2 öffentlich ausgelegt. Ort und Dauer der Auslegung waren eine Woche vorher ortsüblich bekanntgemacht und die nach § 2 Abs. 5 Beteiligten davon benachrichtigt worden.

8721 Schwebheim, den 03.03.1987



Roßteuscher
1. Bürgermeister

Die Gemeinde Schwebheim hat mit Beschluß des Gemeinderates vom 06.03.1987 den Bebauungsplan gemäß § 10 BBauG als Satzung beschlossen. Nach Art. 49 Abs. 1 GO beteiligte Gemeinderäte waren von Beratungen und Beschlußfassung über den Bebauungsplan ausgeschlossen.

8721 Schwebheim, den 09.03.1987



Roßteuscher
1. Bürgermeister

Genehmigungsvermerk
Die Bebauungsplanänderung ist gemäß § 11 BBauG mit Bescheid des Landratsamtes Schweinfurt vom 12.06.1987 Nr. 5.2. 610/87 genehmigt worden.

Schweinfurt, 12.06.1987
Landratsamt



Mainka, Oberregierungsrat
Der genehmigte Bebauungsplan wird ab 29.06.1987 in Schwebheim, Rathaus gemäß § 12 Satz 1 BBauG zu jedermanns Einsicht bereitgehalten. Die Genehmigung und Auslegung sind am 26.06.1987 im Amtsblatt der Gemeinde Schwebheim, Nr. 25/87 bekanntgemacht worden. Damit ist der Plan gemäß § 12 BBauG am 26.06.1987 rechtsverbindlich geworden.

8721 Schwebheim, den 26.06.1987



Roßteuscher
1. Bürgermeister