


BEBAUUNGSPLAN NR. 7 DER GEMEINDE SCHWEBHEIM FÜR DAS BAUGEBIET "IM STRODLIN II, ABSCHNITT"

ÄNDERUNGSPLAN VOM 30. JANUAR 1976 id.F. v. 8.7.76

genehmigt am 2. Bereich v. 23.12.1976 Nr. 20-610

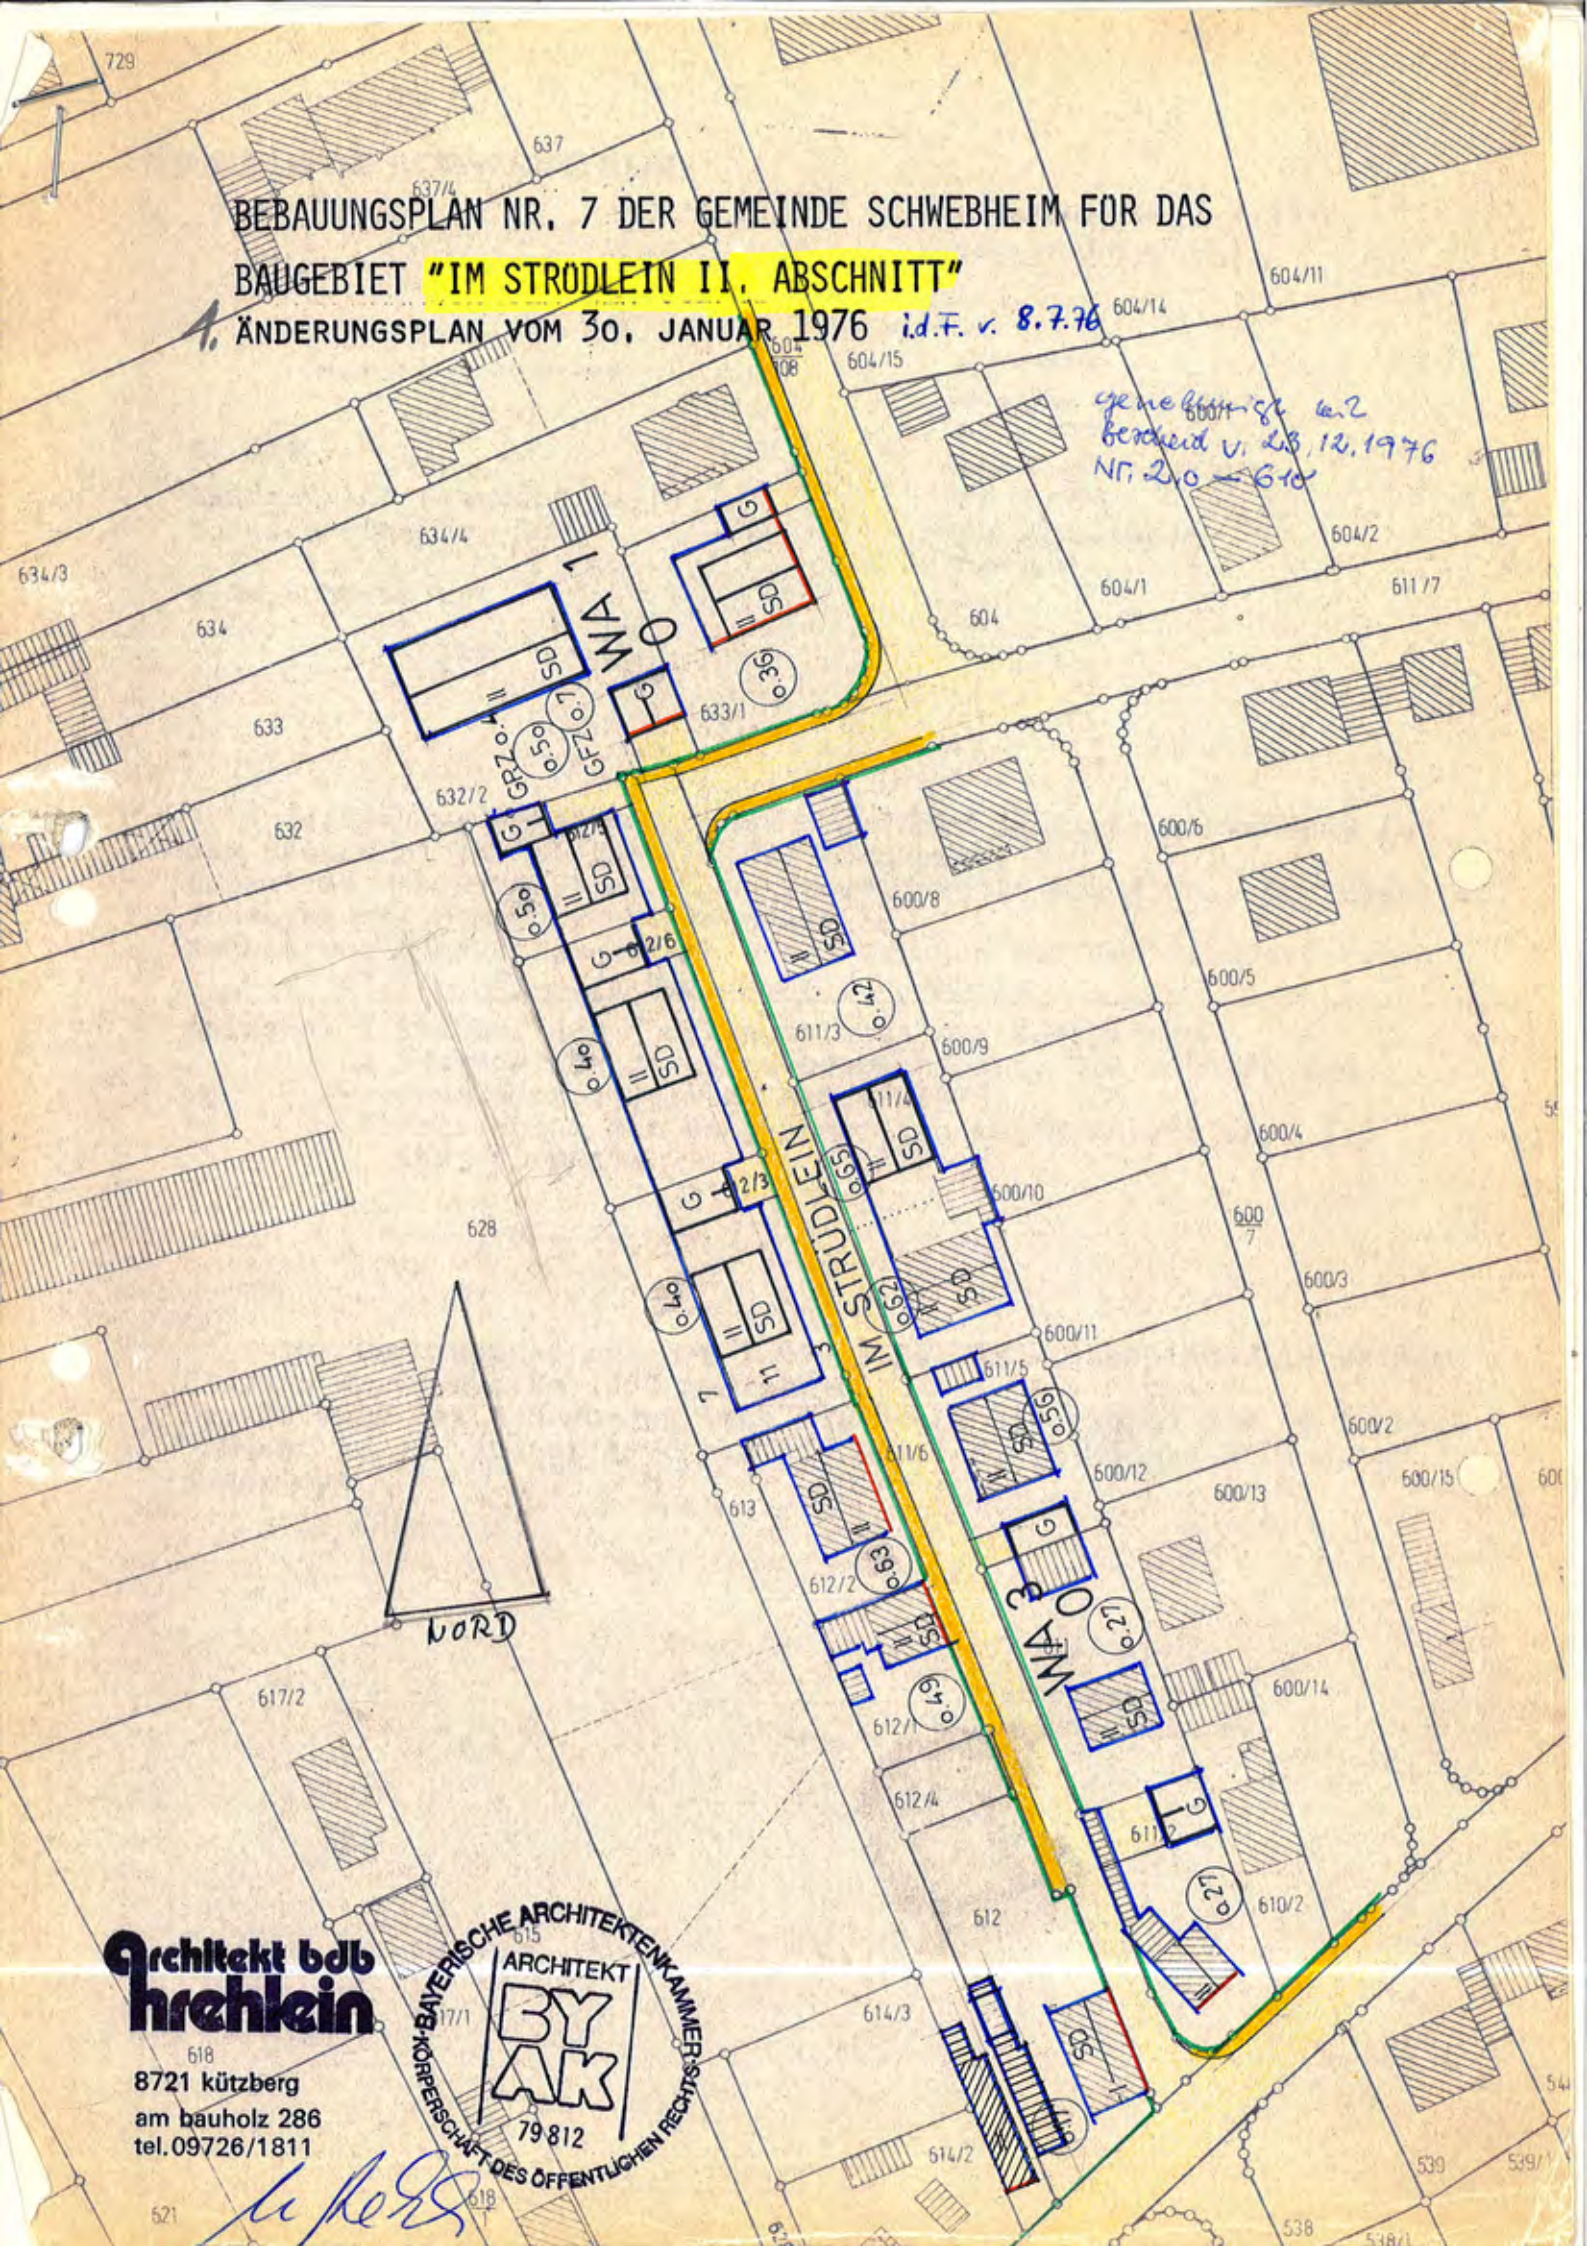

NORD

Architekt bbb
hrehlein

618
8721 Kützberg
am Bauholz 286
tel. 09726/1811

615
ARCHITEKT
BY
AK
79 812
BAYERISCHE ARCHITEKTENKAMMER
VEREINIGUNG DER ARCHITEKTEN RECHTS
DES SAARLANDES

Handwritten signature