


noch zu prüfen

3. Änderung des Bebauungsplanes Nr. 6 "Mühlweg" der Gemeinde Schwebheim für das Grundstück Fl.Nr. 798/4

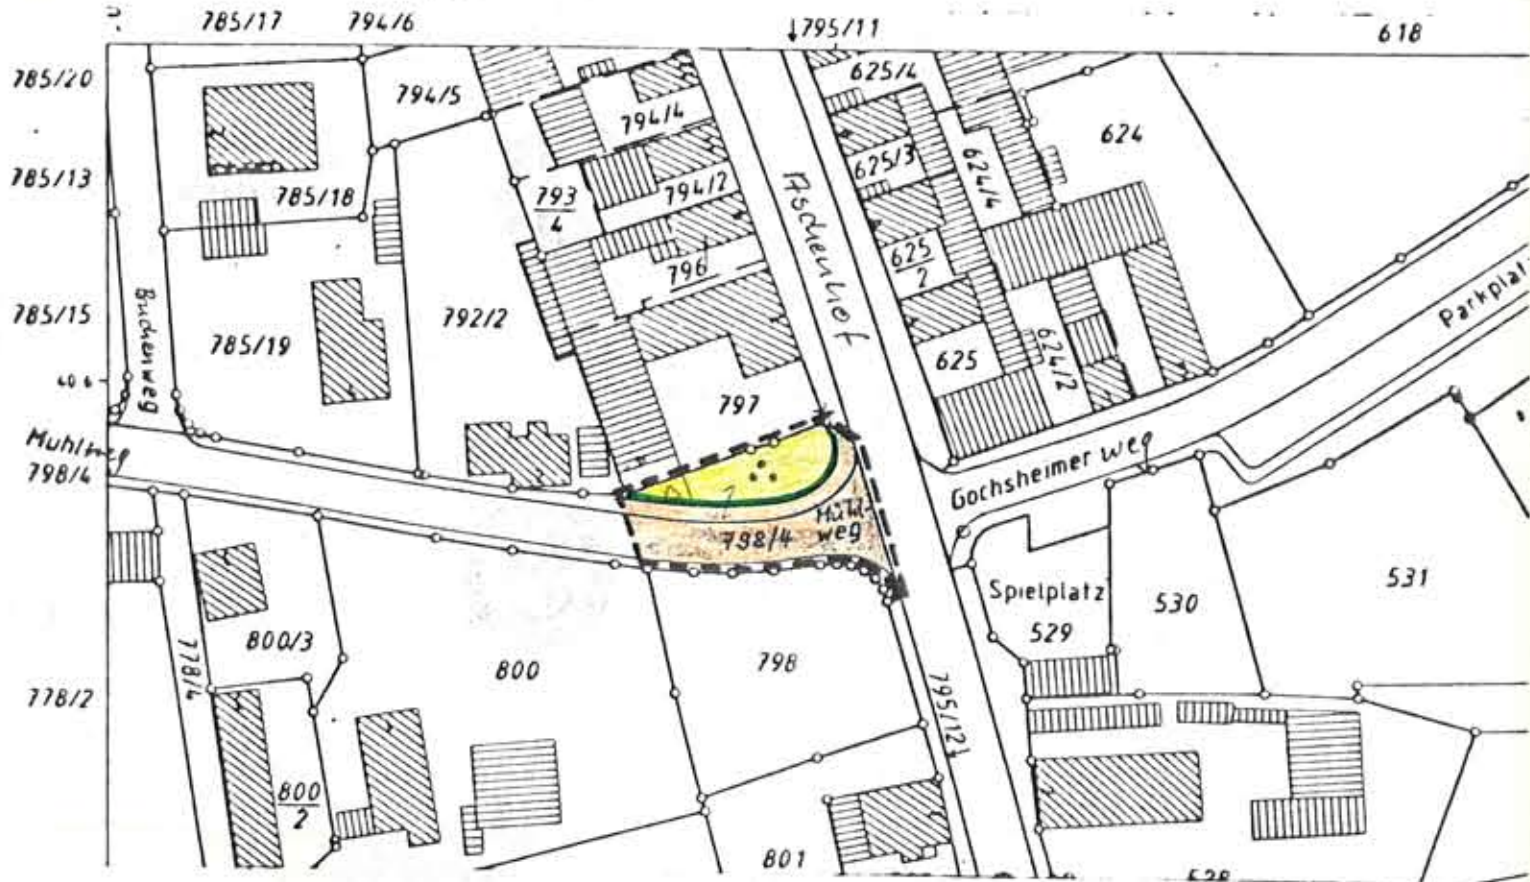

- Grenze des räumlichen Geltungsbereiches
- △ private Verkehrsfläche (Garagenzufahrt)
- öffentliche Verkehrsfläche
- öffentliche Grünfläche -Parkanlage-
- Straßenbegrenzungslinie

M = 1:1000

Im übrigen gelten die weiteren Festsetzungen des rechtsverbindlichen Bebauungsplanes Nr. 6 "Mühlweg" vom 29.1.1969 zuletzt geändert am 5.4.1984.

Gemeinde Schwebheim
Alwin Fischer
2. A. Bürgermeister



Hilmar Rehlein

Architekt BDB - Diplom-Ingenieur (FH)
Am Bauholz 33 - 8721 Poppenhausen-Kutzberg
Tel. 09726/1811



Der Entwurf des Bebauungsplanes wurde mit der Begründung gemäß § 2 a Abs. 6 BBauG vom 02. März 1987 - 02. April 1987 in Schwebheim, Rathaus, Zi.Nr. 4 öffentlich ausgelegt. Ort und Dauer der Auslegung waren eine Woche vorher ortsüblich bekanntgemacht und die Nach § 2 Abs. 5 BBauG Beteiligten davon benachrichtigt worden.

Schwebheim, dem 13.04.1987



Gemeinde Schwebheim
Alwin Fischer
2. Bürgermeister

Die Gemeinde Schwebheim hat mit Beschluß des Gemeinderates vom 03.04.1987 den Bebauungsplan gem. § 10 BBauG als Satzung beschlossen. Nach Art. 49 Abs. 1 GO beteiligte Gemeinderäte waren von Beratungen und Beschlüßfassung über den Bebauungsplan ausgeschlossen.

Schwebheim, dem 13.04.1987



Gemeinde Schwebheim
Alwin Fischer
2. Bürgermeister

Genehmigungsvermerk:

Die Bebauungsplanänderung ist gemäß § 11 BBauG durch den Landratsamten Schweinfurt von 13.07.1987 Nr. 5.3 - 610 - 74 genehmigt worden.

Schweinfurt, 13.07.1987



M. A. M. Oberregistrarsrat
Der genehmigte Bebauungsplan wird ab 20.07.1987 in Schwebheim, Rathaus gem. § 12 Satz 1 BBauG zu jedermanns Einsicht bereitgehalten.

Die Genehmigung und Auslegung sind am 17.07.1987 im Amtsblatt der Gemeinde Schwebheim, Nr. 29.7.1987 bekanntgemacht worden.

Damit ist der Plan gem. § 12 BBauG am 17.07.1987 rechtsverbindlich geworden.

Schwebheim, dem 17.07.1987



Gemeinde Schwebheim
Alwin Fischer
2. Bürgermeister