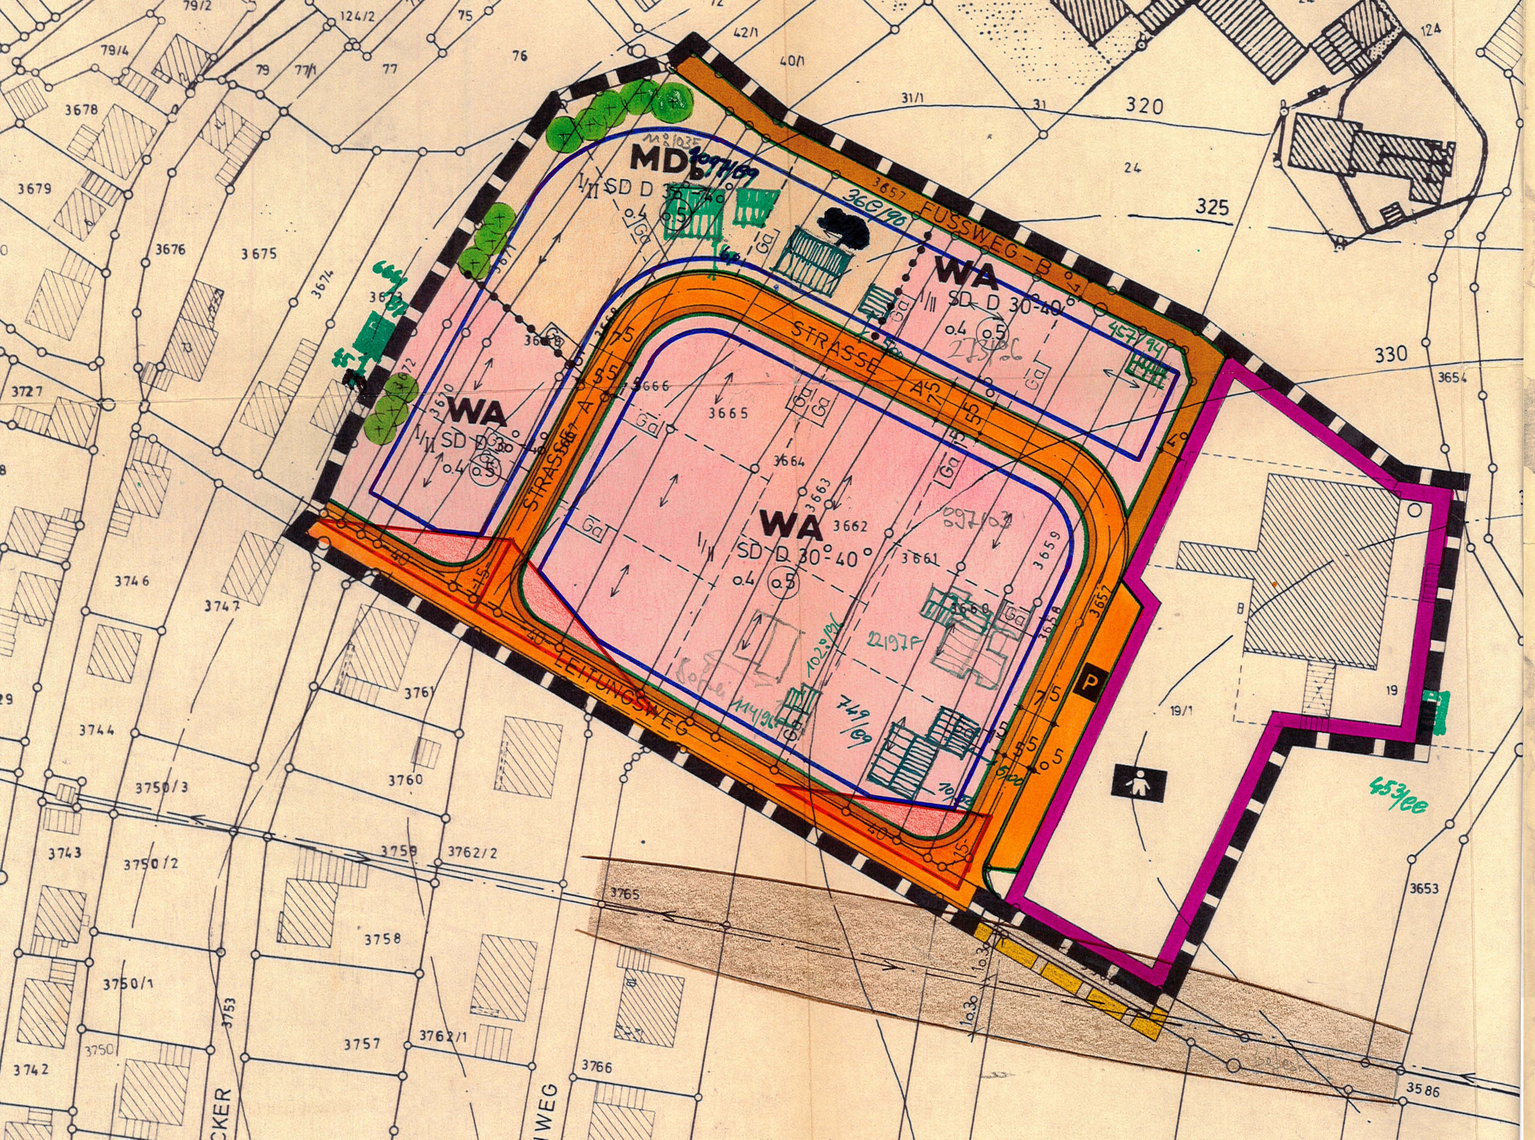
MDb
WA
SD D 30°-40°
0.4
0.5
STRASSE A
STRASSE B
FUSSWEG - B
LEITUNGSWEG
P
Ga
ST
320
325
330
3653
3654
3657
3658
3659
3661
3662
3663
3664
3665
3666
3675
3676
3678
3679
3727
3742
3743
3744
3746
3747
3750/1
3750/2
3750/3
3757
3758
3759
3760
3761
3762/1
3762/2
3765
3766
3586
19
19/1
24
31/1
40/1
42/1
75
76
77/1
79
79/1
79/2
79/4
124/2
124
453/90
453/90
749/69
297/03
22197F
1025/96
1026/96
1610
1611
