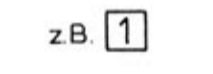



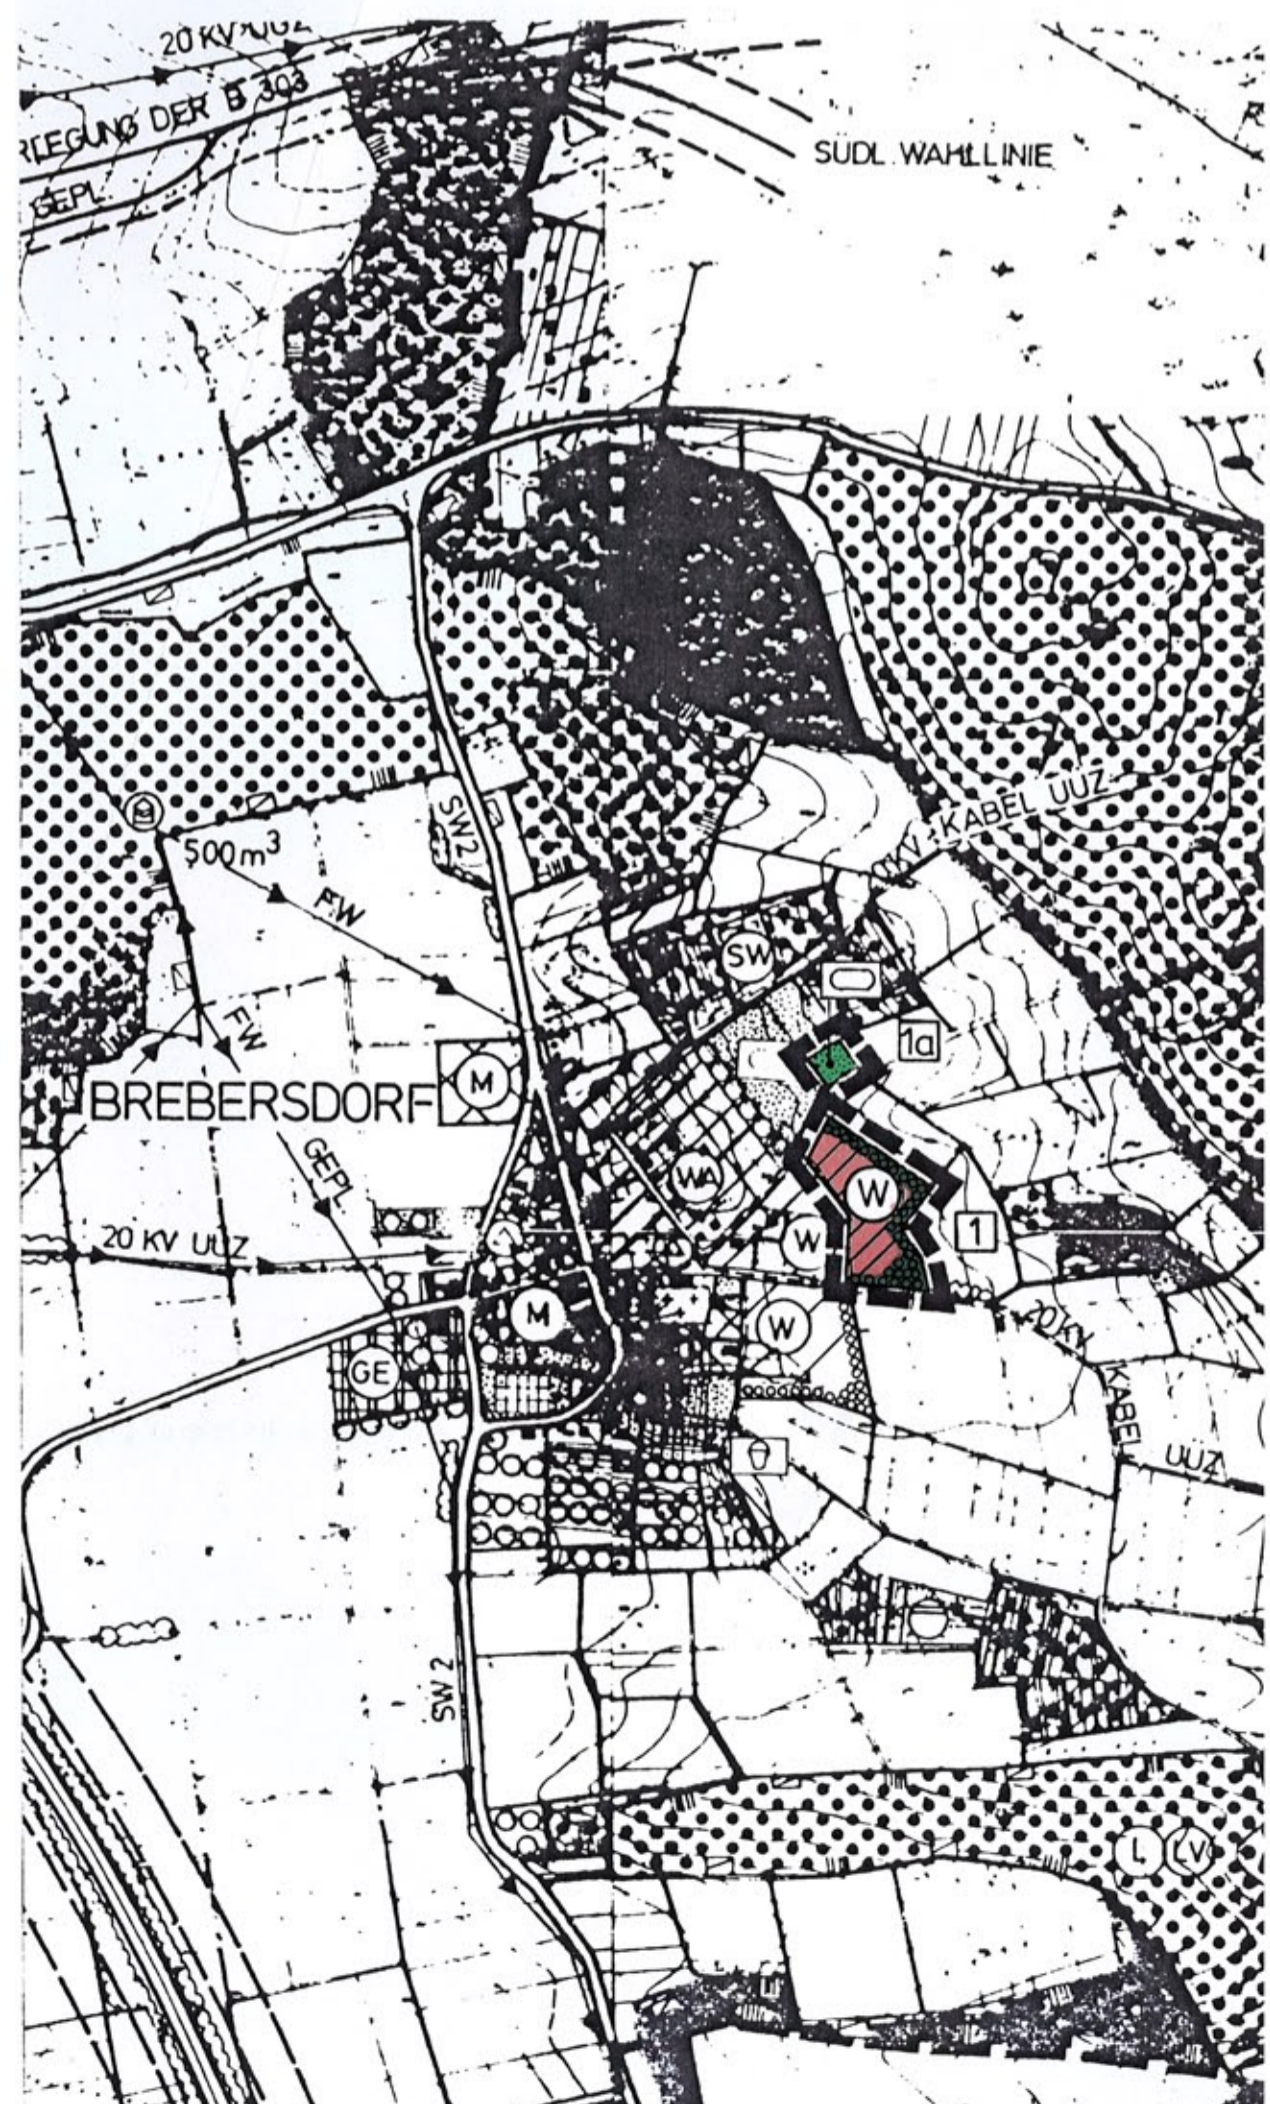
ZEICHENERKLÄRUNG

A Verbindliche Darstellungen

-  Grenzen der räumlichen Geltungsbereiche
-  Wohnbauflächen
-  Gemischte Bauflächen
-  Sonderbaufläche – Biogasverstromung
-  Flächen für Sportanlagen
-  Flächen für den überörtlichen Verkehr mit Ortsdurchfahrts- (OD) grenze und anbaufreier Zone außerhalb der Ortsdurchfahrt
-  Hauptversorgungsleitung unterirdisch (Wasser)
-  Trafostandort
-  Randeingrünung

B Hinweise

-  z.B. 1 Änderungsnummer
-  Hauptversorgungsleitung oberirdisch (Strom) entfallend



am 18. FEB. 2005 bekannt gemacht.

B Der Entwurf des Änderungsplans wurde mit Erläuterungsbericht gemäß §3 Abs.2 BauGB in der Zeit vom 06. OKT. 2005 bis 07. NOV. 2005 öffentlich ausgelegt.

Wasserlosen, den 09. NOV. 2005  Bürgermeister

C Der Änderungsplan mit Erläuterungsbericht wurde vom Gemeinderat am 06. APR. 2006 beschlossen.


Wasserlosen, den 16. MAI 2006  Bürgermeister

D Die 6. Änderung des Flächennutzungsplanes der Gemeinde Wasserlosen wurde mit Bescheid des Landratsamtes Schweinfurt vom 05.07.2006 Nr. 40.3 - 610/2/2 - 192 gemäß § 6 Abs. 1, 2 BauGB genehmigt.

Schweinfurt, 05.07.2006  
Landratsamt Schweinfurt

E Die Erteilung der Genehmigung ist am 14. JULI 2006 ortsüblich durch Verpflichtungsdarstellung bekannt gemacht worden mit dem Hinweis darauf, dass der Änderungsplan mit Erläuterungsbericht zu jedermanns Einsicht am Verwaltungssitz der Gemeinde Wasserlosen in Greßthal während der allgemeinen Dienststunden bereitgehalten wird. Weiter wurde darauf hingewiesen, dass über den Inhalt auf Verlangen Auskunft erteilt wird. Mit der Bekanntmachung der Genehmigung ist der Änderungsplan wirksam geworden (§6 Abs.5 Satz 2 BauGB).

H a t t n  
Regierungsdirektor

Wasserlosen, den 17. JULI 2006  Bürgermeister

**GEMEINDE WASSERLOSEN**

GEMEINDETEILE BREBERSDORF, GRESSTHAL, KAISTEN und WASSERLOSEN

6. ÄNDERUNG DES FLÄCHENNUTZUNGSPLANS M 1:10.000

Bearbeitet durch: pechl + metz, Bergheimfeld  
15. April 2004/15. Februar 2005/06. Juli 2005/05. April 2006

