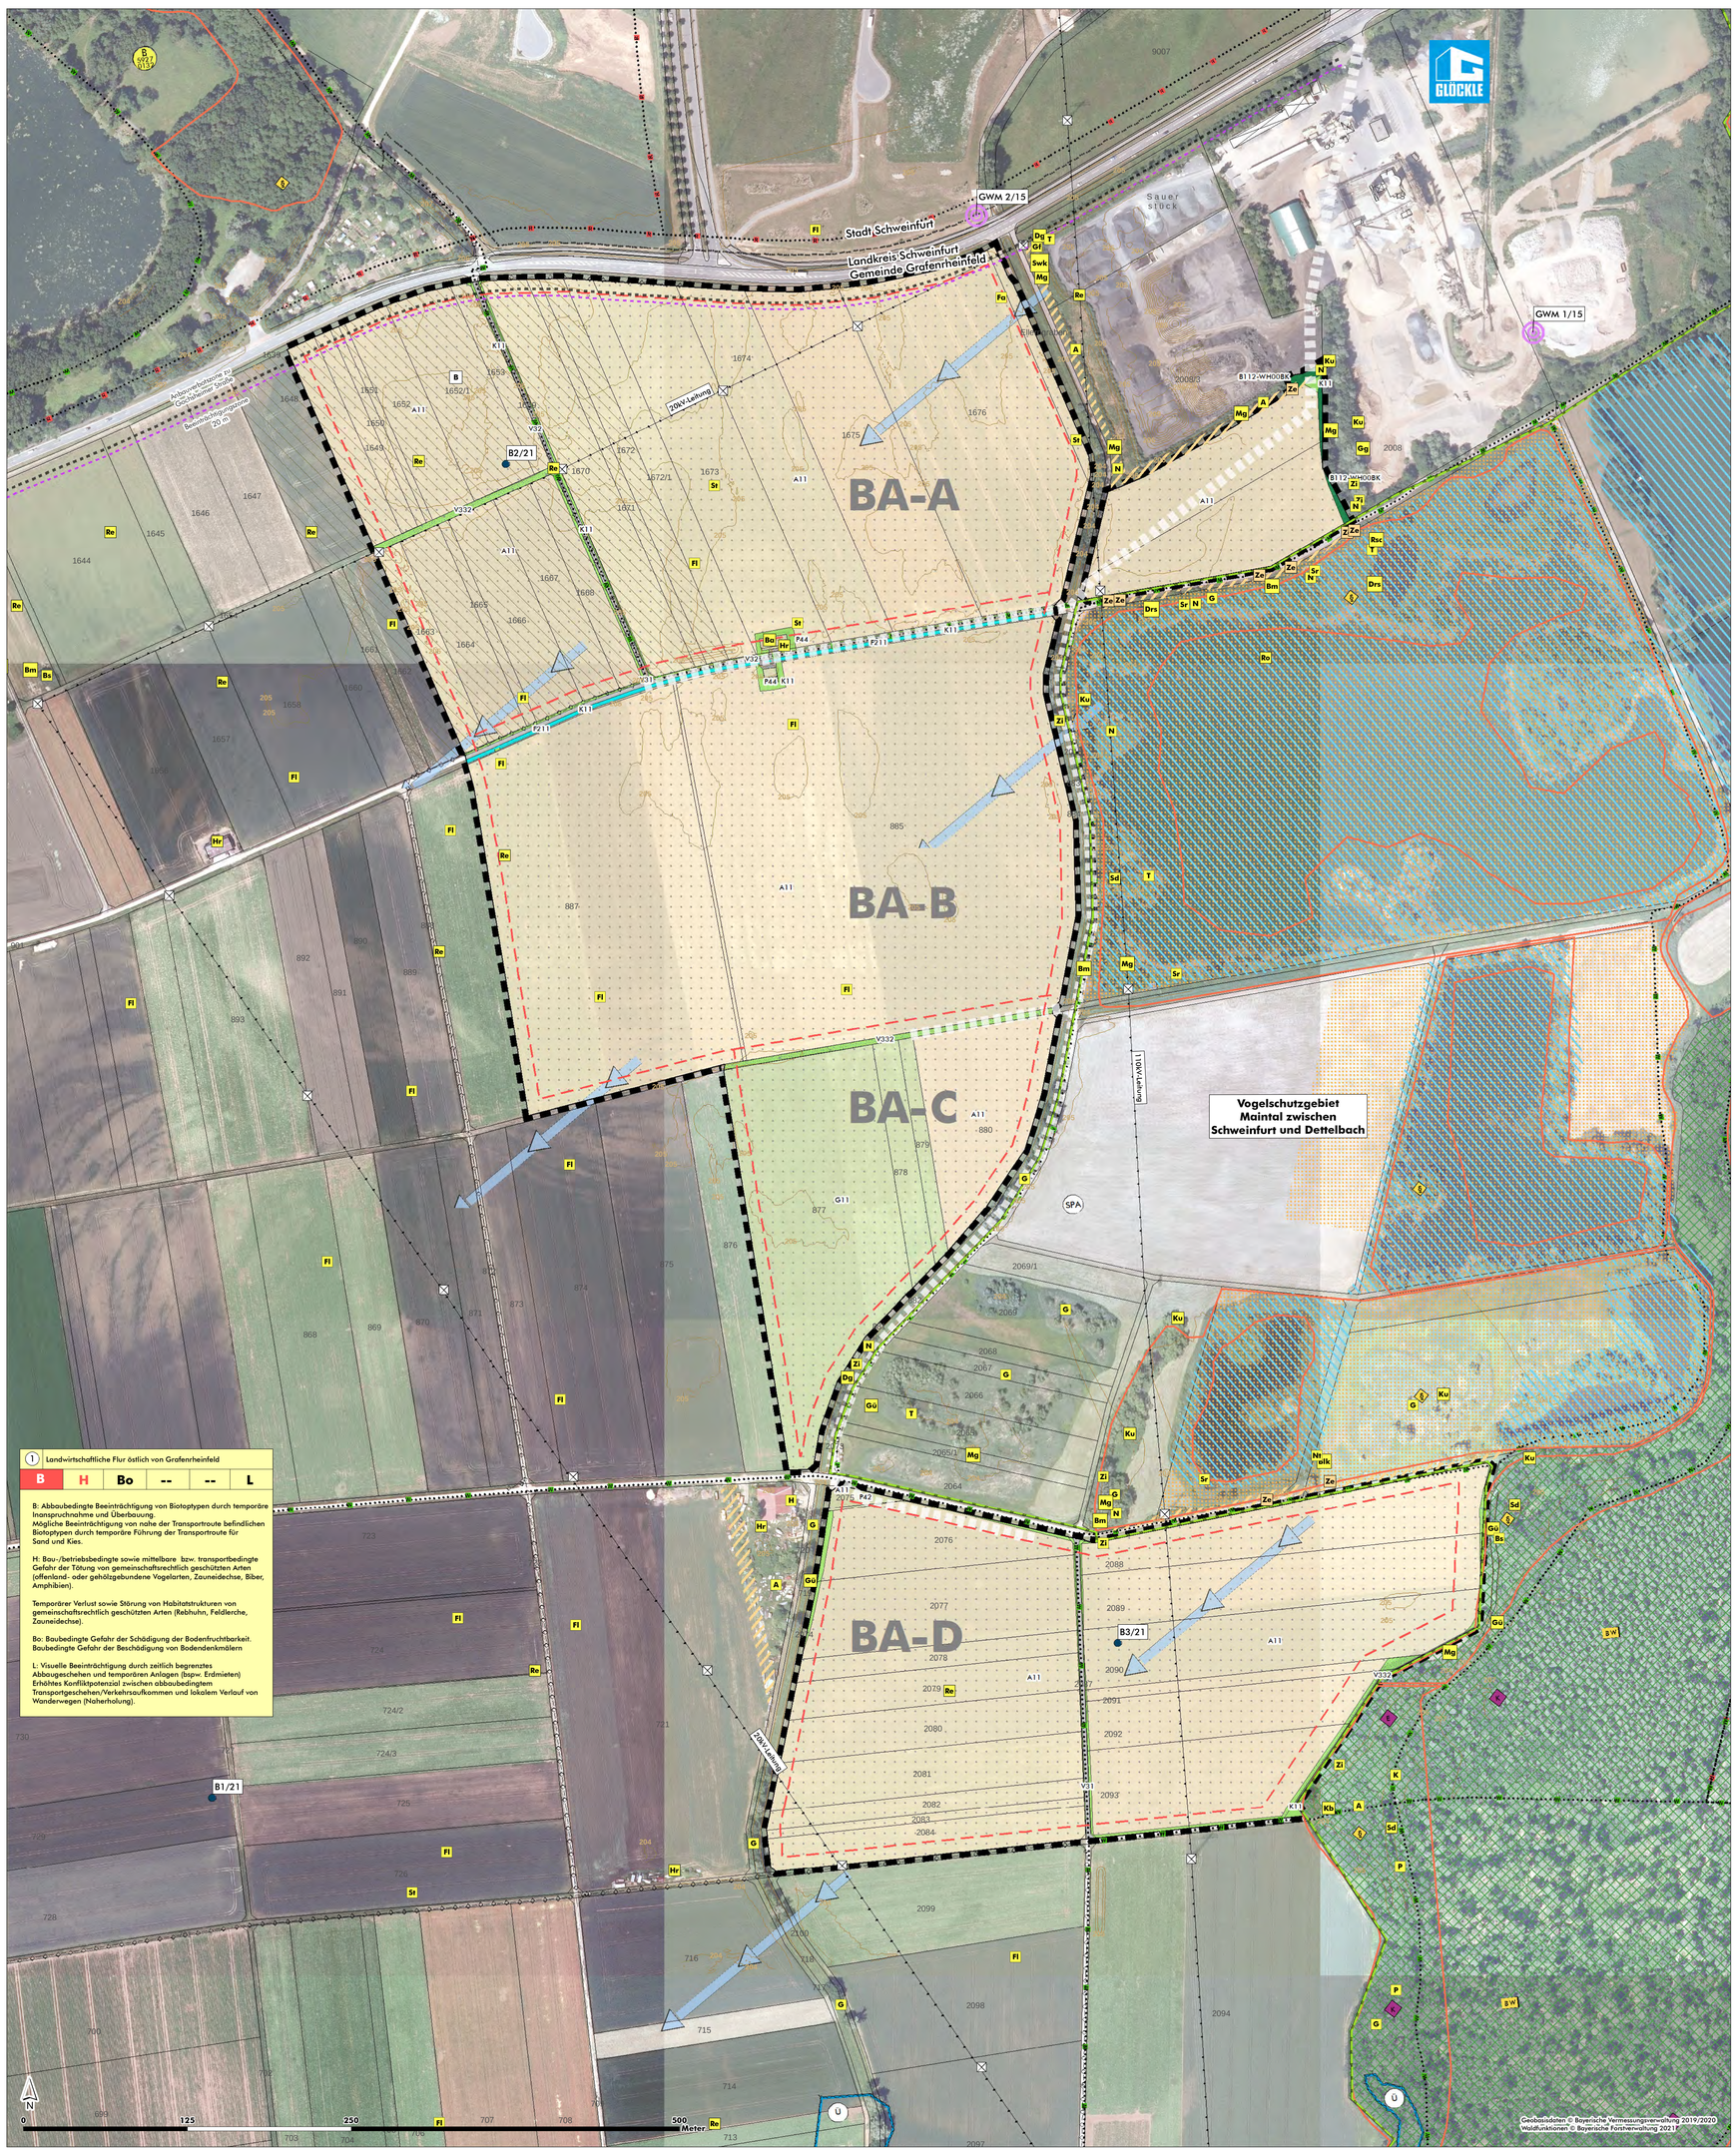

1	Landwirtschaftliche Flur östlich von Grafenrheinfeld				
B	**H**	**Bo**	--	--	**L**

B: Abbaubedingte Beeinträchtigung von Biotoptypen durch temporäre Inanspruchnahme und Überbauung.
Mögliche Beeinträchtigung von nahe der Transportroute befindlichen Biotoptypen durch temporäre Führung der Transportroute für Sand und Kies.

H: Bau-/betriebsbedingte sowie mittelbare bzw. transportbedingte Gefahr der Tötung von gemeinschaftsrechtlich geschützten Arten (offenland- oder gehölzgebundene Vogelarten, Zauneidechse, Biber, Amphibien).

Temporärer Verlust sowie Störung von Habitatstrukturen von gemeinschaftsrechtlich geschützten Arten (Rebhuhn, Feldlerche, Zauneidechse).

Bo: Baubedingte Gefahr der Schädigung der Bodenfruchtbarkeit. Baubedingte Gefahr der Beschädigung von Bodendenkmälern

L: Visuelle Beeinträchtigung durch zeitlich begrenztes Abbaugeschehen und temporären Anlagen (bspw. Erdmieten) Erhöhtes Konfliktpotenzial zwischen abbaubedingtem Transportgeschehen/Verkehrsaufkommen und lokalem Verlauf von Wanderwegen (Naherholung).

Bestand: Biotop- und Nutzungstypen

lt. Biotopwertliste zur Anwendung der Bayerischen Kompensationsverordnung)

GEWÄSSER

F Fließgewässer
F211 Gräben, naturfern

ACKER, GRÜNLAND, VERLANDUNGSBEREICHE, RUDERALFLUREN, HEIDEN UND MOORE

A Acker
A11 Intensiv bewirtschafte Äcker ohne oder mit stark verarmter Segetalvegetation

G Grünland
G11 Intensivgrünland

K Kraut-/ Staudenflur
K11 Artenarme Säume und Staudenfluren

SIEDLUNGSBEREICH, INDUSTRIE-/ GEWERBEFLÄCHEN

P Freiflächen des Siedlungsbereichs
P42 Land- und forstwirtschaftliche Lagerflächen
P44 Kleingebäude der Land- und Energiewirtschaft

VERKEHRSFLÄCHEN

V Verkehrsfläche
V31 Rad-/Fußwege und Wirtschaftswege, versiegelt
V32 Rad-/Fußwege und Wirtschaftswege, befestigt
V332 Rad-/Fußwege und Wirtschaftswege, unbefestigt und bewachsen

Tier- und Pflanzenarten von besonderer Bedeutung

Tierarten

Vögel (Reviermittelpunkt)

A	Amsel	Ku	Kuckuck
Ba	Bachstelze	Mg	Mönchsgrasmücke
Blk	Blaukehlchen	N	Nachtigall
Bm	Blaumeise	Nt	Neuntöter
Bs	Buntspecht	P	Pirol
Dg	Dorngrasmücke	Re	Rebhuhn
Drs	Drosselrohrsänger	Ro	Rohrammer
E	Elster	Rsc	Rohrschwirl
Fa	Jagdfasan	Sd	Singdrossel
Fl	Feldlerche	Sr	Schilfrohrsänger
G	Goldammer	St	Wiesenschafstelze
Gf	Grünfink	Sti	Stieglitz
Gg	Gartengrasmücke	Swk	Schwarzkehlchen
Gü	Grünspecht	T	Teichrohrsänger
H	Haussperling	Wd	Wacholderdrossel
Hr	Hausrotschwanz	Wls	Waldlaubsänger
K	Kohlmeise	Zi	Zilpzalp
Kb	Kernbeisser		

Biber-Lebensraum

Zauneidechsen-Lebensraum

Zauneidechse

Landschaftsbildfunktionen/Landschafts-gebundene Erholungsfunktionen

Radweg

Wanderweg

Bodenfunktionen

hohe natürliche Ertragsfunktion (Ackerzahl (AZ) 60 bis 80; Durchschnitt im Lkr. Schweinfurt: 49)

Archivfunktion

Wasserfunktionen

Grundwasserfließrichtung

Sonstige Planzeichen

Abgrenzung des Bezugsraumes

B1/21 Erkundungsbohrungen, Stand 2021 (vgl. Hydrogeologisches Gutachten)

GWM 1/15 Anstrompegel, Bestand

Anbauverbotszone der Gochsheimer Straße

Beeiträchtigungszone 20 m (Gochsheimer Straße)

Flurstück mit Flurstücksnummer

Höhenschichtlinien mit Höhenangabe

Leitung, oberirdisch (mit Maststandort gem. Luftbild)

Leitung, unterirdisch

Gemeinde- und Landkreisgrenze

Konfliktkennzeichnung

Nr. des Bezugsraums — Bezeichnung des Bezugsraums

Funktion im Bezugsraum beeinträchtigt, Kompensation durch "B" mit abgedeckt (7 Abs. 3 BayKompV) wenn Funktion nicht beeinträchtigt, dann "--"

1					
B	**H**	**Bo**	**W**	**K**	**L**

B: Verlust und mittelbare Beeinträchtigung von.....
H: Verlust von Lebensraum von ...

Planungsrelevante Funktion: Regelfall nach § 7 Abs. 3 BayKompV trifft nicht zu

Funktionskennzeichnungen

B Flächenbezogen bewertbare Merkmale und Ausprägungen des Schutzguts Arten und Lebensräume (§ 5 Abs. 3 Satz 1 Nr. 1 BayKompV)

H Nicht flächenbezogen bewertbare Merkmale und Ausprägungen des Schutzguts Arten und Lebensräume (§ 5 Abs. 3 Satz 1 Nr. 2 BayKompV)

Bo Bodenfunktionen

W Wasserfunktionen

K Klimafunktionen

L Landschaftsbildfunktionen / landschaftsgebundene Erholungsfunktionen

Technische Planung/Abbauplanung

Bauabschnitte

Bezeichnung dient nur der Orientierung, keine Darstellung der Abbaureihenfolge:

BA-A Abbaubereich A
BA-B Abbaubereich B
BA-C Abbaubereich C
BA-D Abbaubereich D

Transportroute

Nachrichtlich

DENKMALSCHUTZ

B Bodendenkmale (vermutet) (gem. "Landesplanerischer Beurteilung", Punkt 7.2, Datum 30.10.2019)

SCHUTZGEBIETE

SPA Vogelschutzgebiet "Maintal zwischen Schweinfurt und Dettelbach"

Ü festgesetztes Überschwemmungsgebiet

Flächen des Ökoflächenkatasters (LfU)

BW Bannwald

BIOTOPE

§ Geschütztes Biotop nach § 30 BNatSchG i.V.m. Art. 23 BayNatSchG

WALD MIT BESONDERER BEDEUTUNG FÜR:
[Quelle: @ Bayerische Forstverwaltung 2021]

Klimaschutz, lokal

Erholung

Lebensraum/Landschaftsbild

Nr.	Planungshistorie	Datum
5.		
4.		
3.		
2.		
1.		

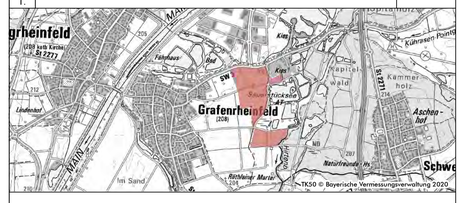

Flächen zur Gewinnung von Sand und Kies

östlich von Grafenrheinfeld im Landkreis Schweinfurt

Antrag auf wasserrechtliche Genehmigung gemäß § 68 WHG

Bestands- und Konfliktplan	Plan Nr.: Unterlage H.3	Blatt Nr.: --	Datum: 09.05.2022
Projekt Nr.: 19-086	Bearbeiter: Müller /Bejand /Melzer		Maßstab: M 1:2.000

Auftraggeber / Antragsteller:

Fa. Glöckle GmbH & Co. KG
Besitzgesellschaft
Wirsingstraße 15
97424 Schweinfurt

Planfertiger:

arc.grün | landschaftsarchitekten.stadtplaner.gmbh
Steigweg 24 . 97318 Kitzingen . T 09321 2680050 . info@arc-gruen.de

2124 095-LBP-RNP-19-086 Grafenrheinfeld, Sand und Kies\03 Plangrundlagen\B1_ArcGIS\PL_03_19-086_WPNV_H.3_Bal_ 2022-05-09.mxd